BA_Grensstraat_1A_P_B_3_grondplan bestaande toestand

bestaande toestand [redacted]

grondplan: eerste verdieping

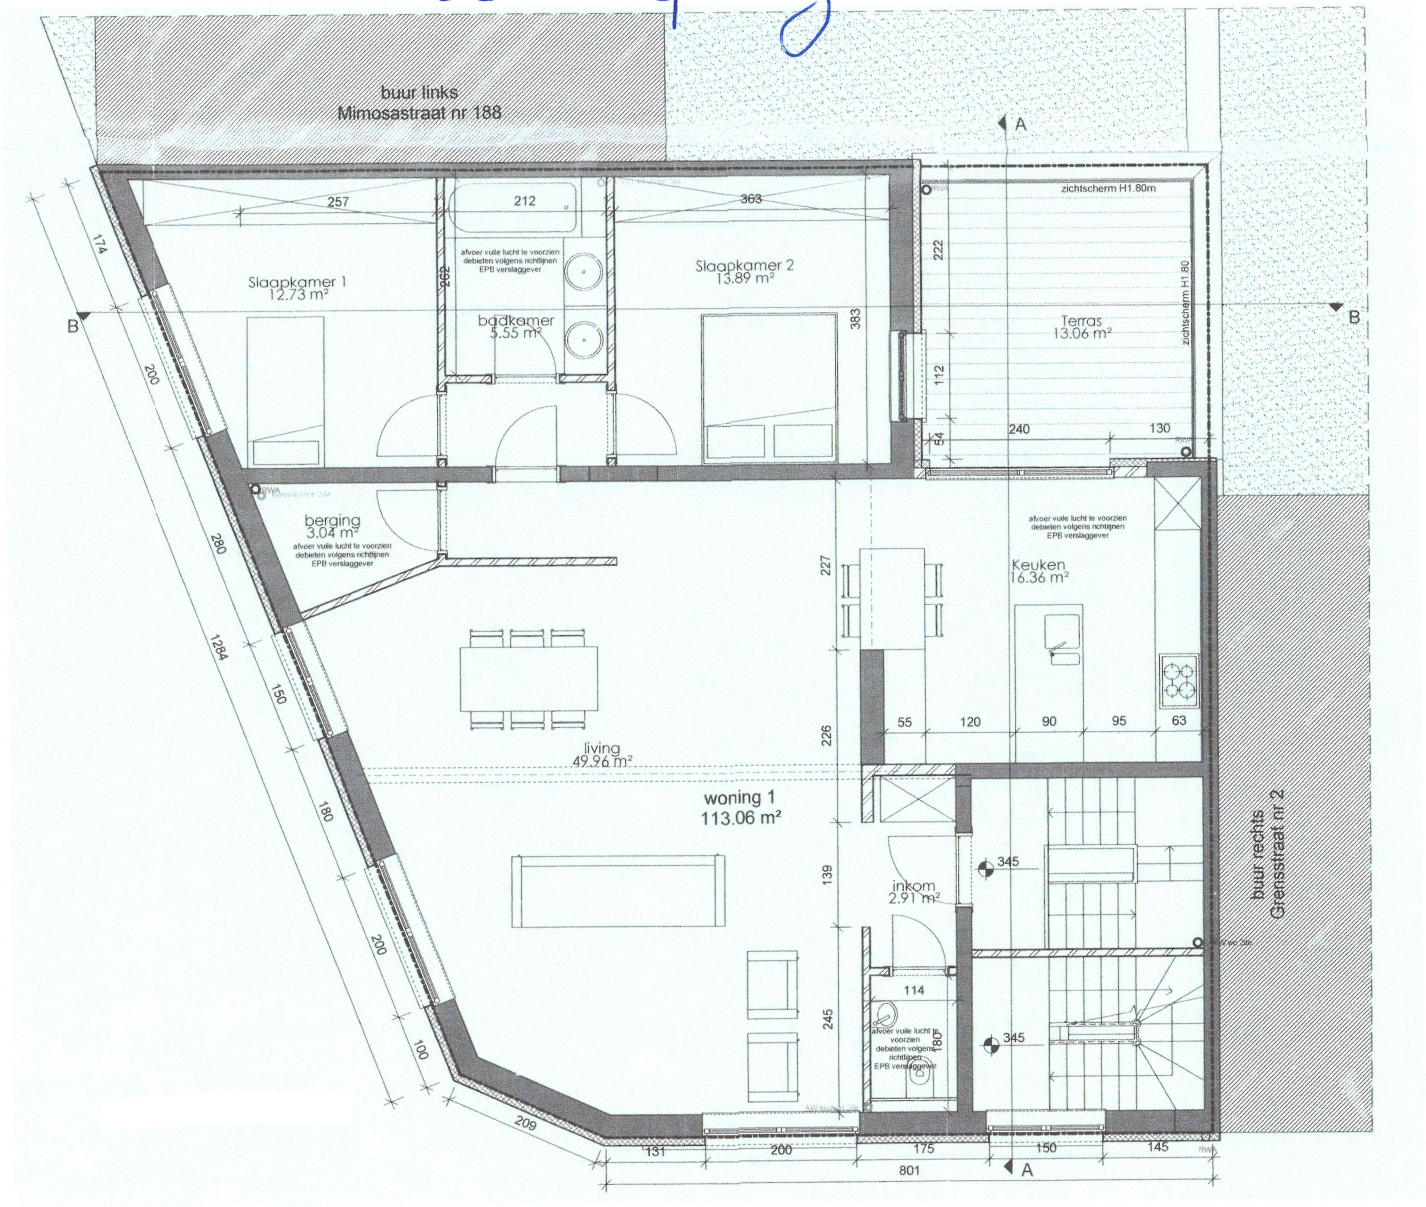

schaal: 1/100