BA_Grensstraat_1A_P_N_5_rioleringsplan nieuwe toestand

rioleringsplan

[redacted]

nieuwe toestand

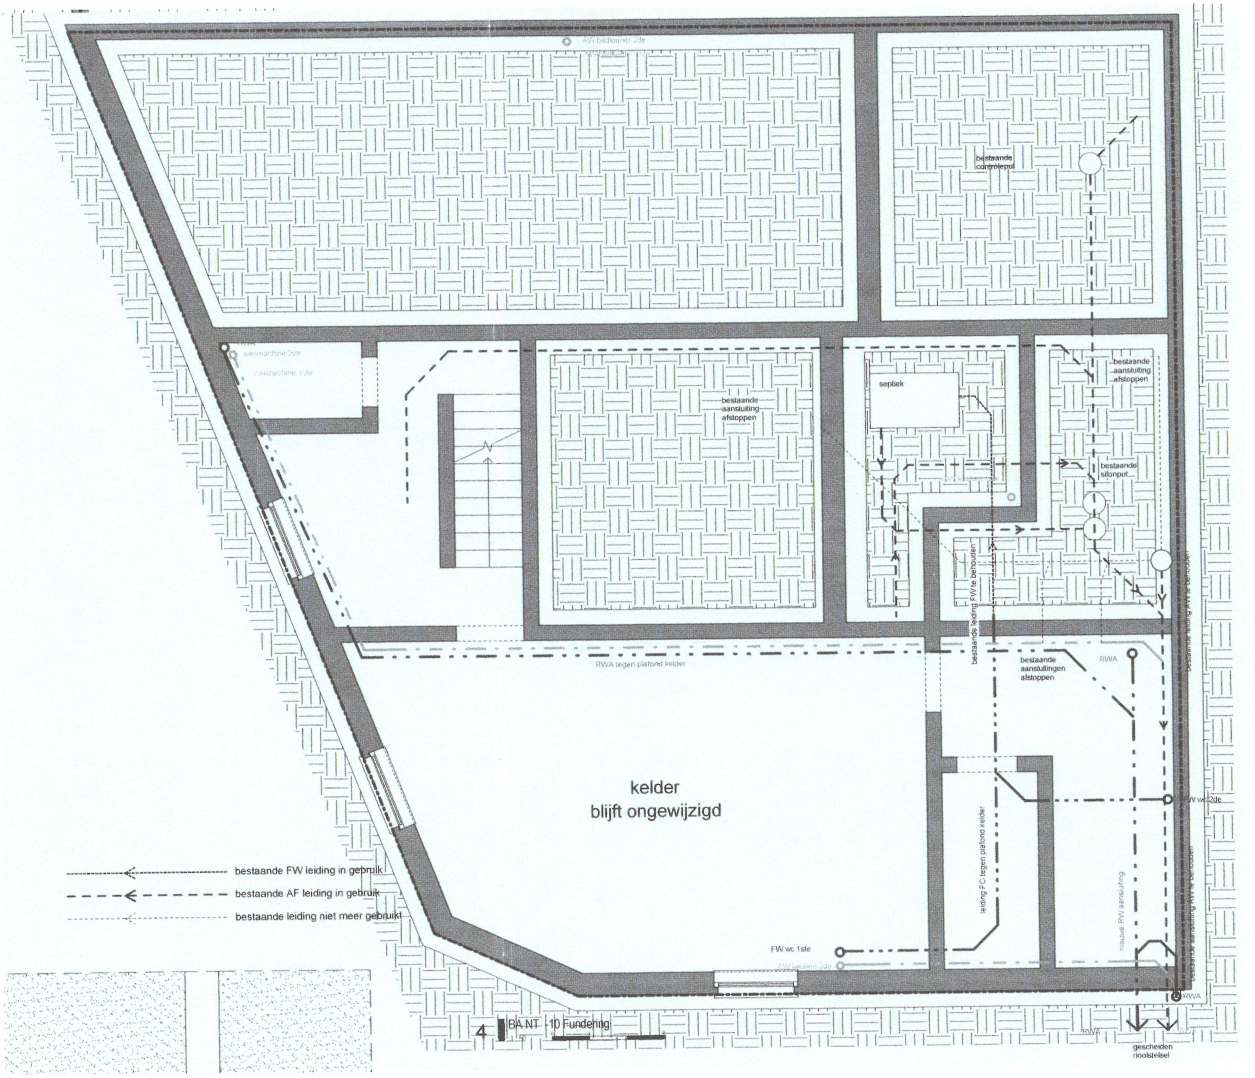

schaal : 1/100

ZIE BIJZONDERE VOORWAARDE(N)