


bestaande toestand grondplan: tweede verdieping

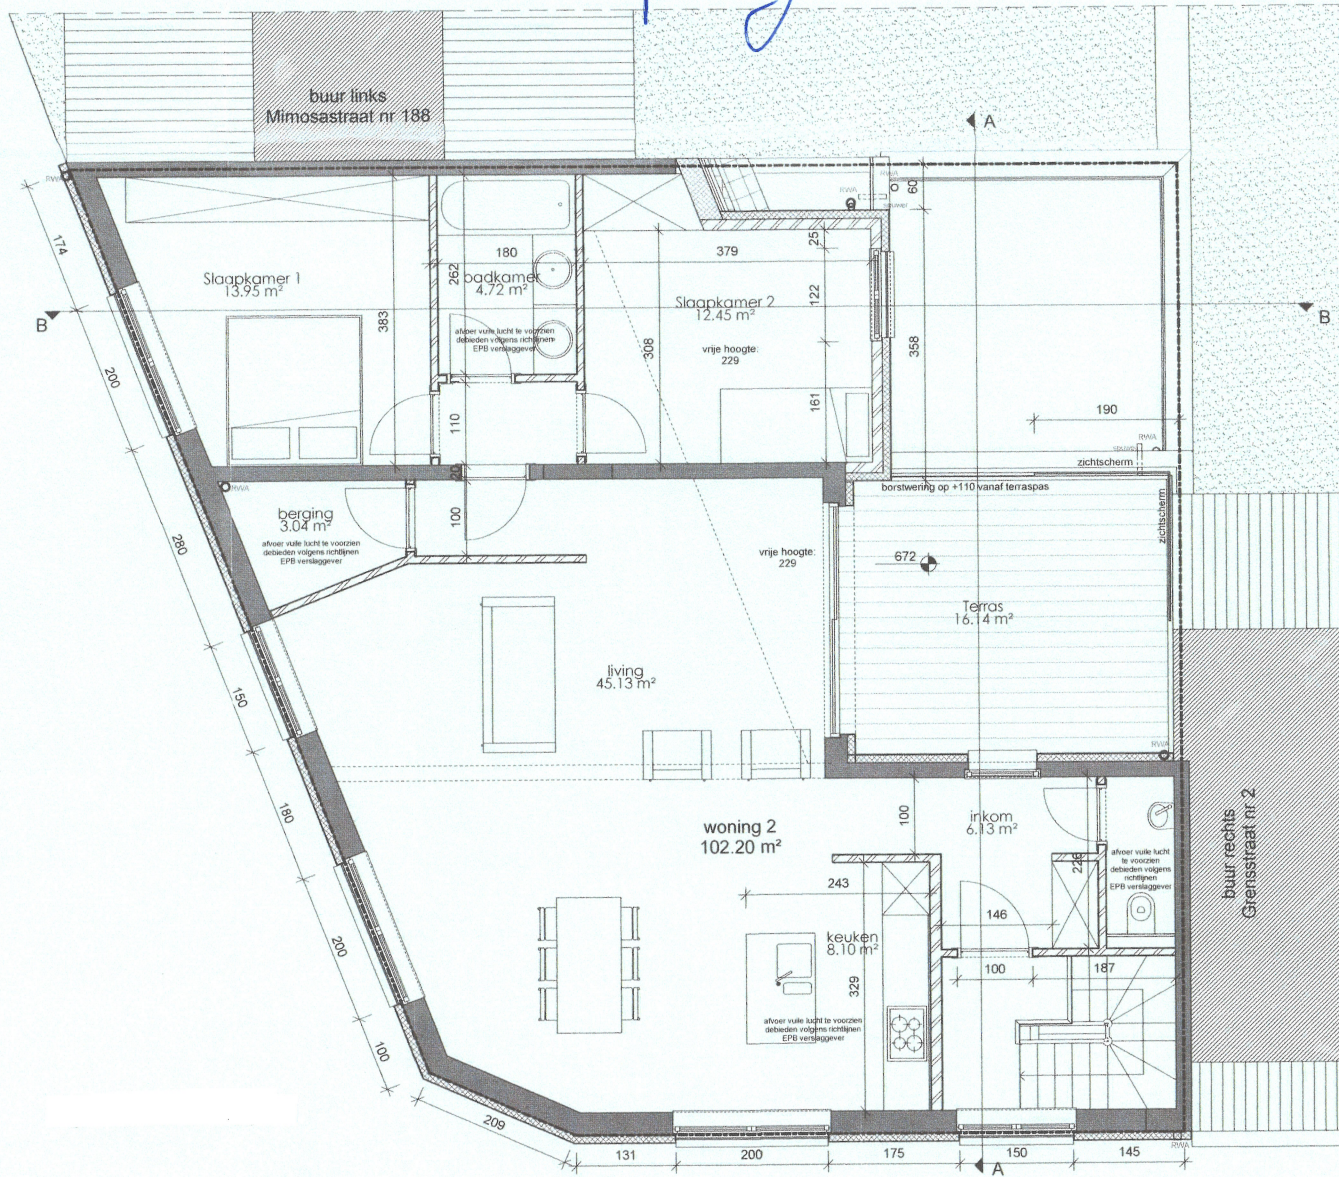

Schaal: 1/100