BA_Grensstraat_1A_S_B_2_doorsnede bestaande toestand

bestaande toestand

doorsnede 2

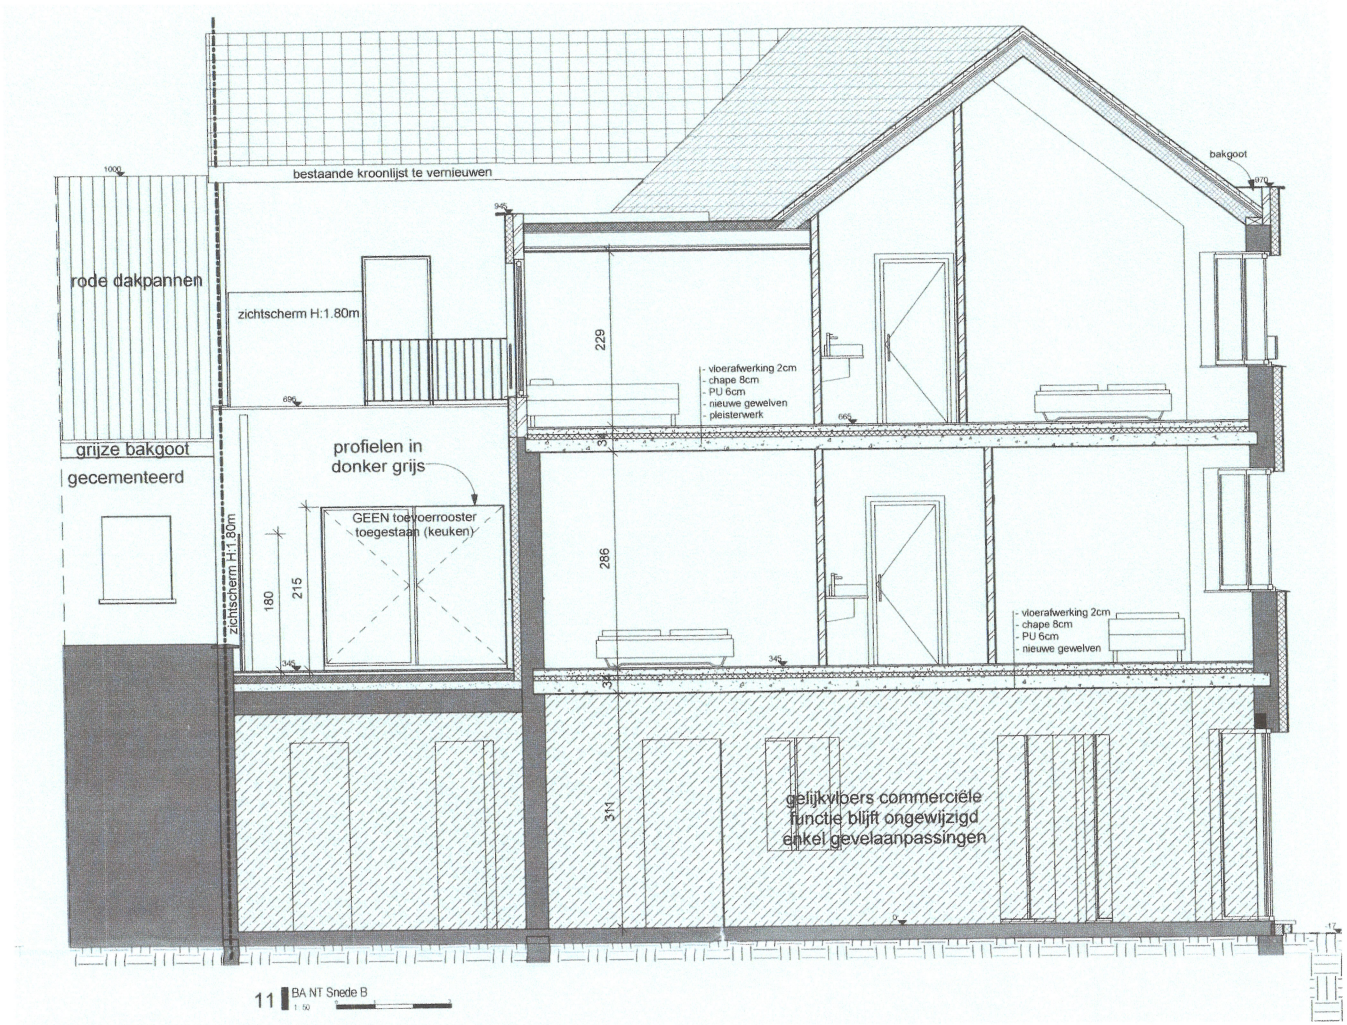

schaal : 1/100