


bestaande toestand
doorsnede 1

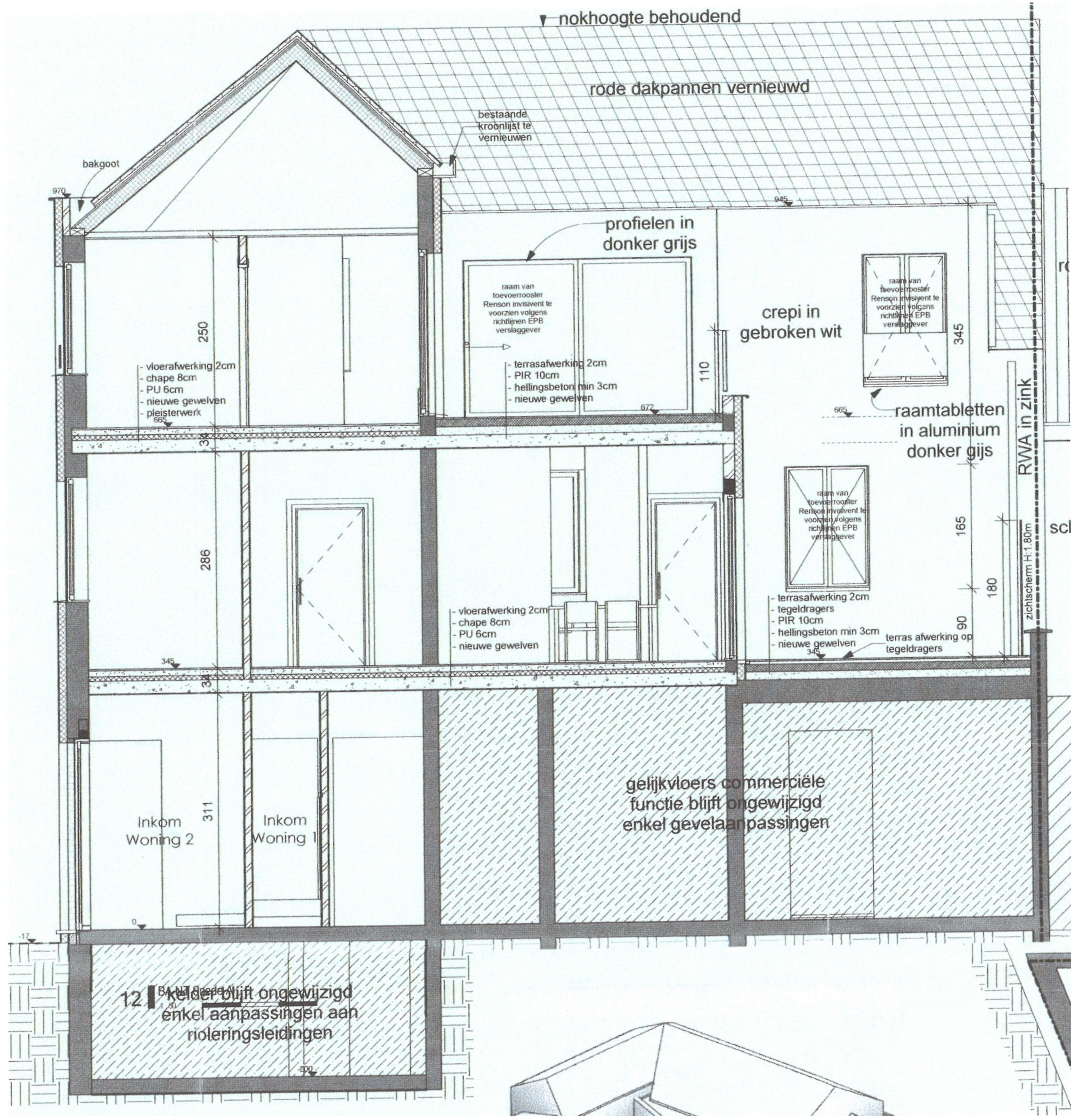

schaal : 1/100