


nieuwe toestand

grondplan: tweede verdieping

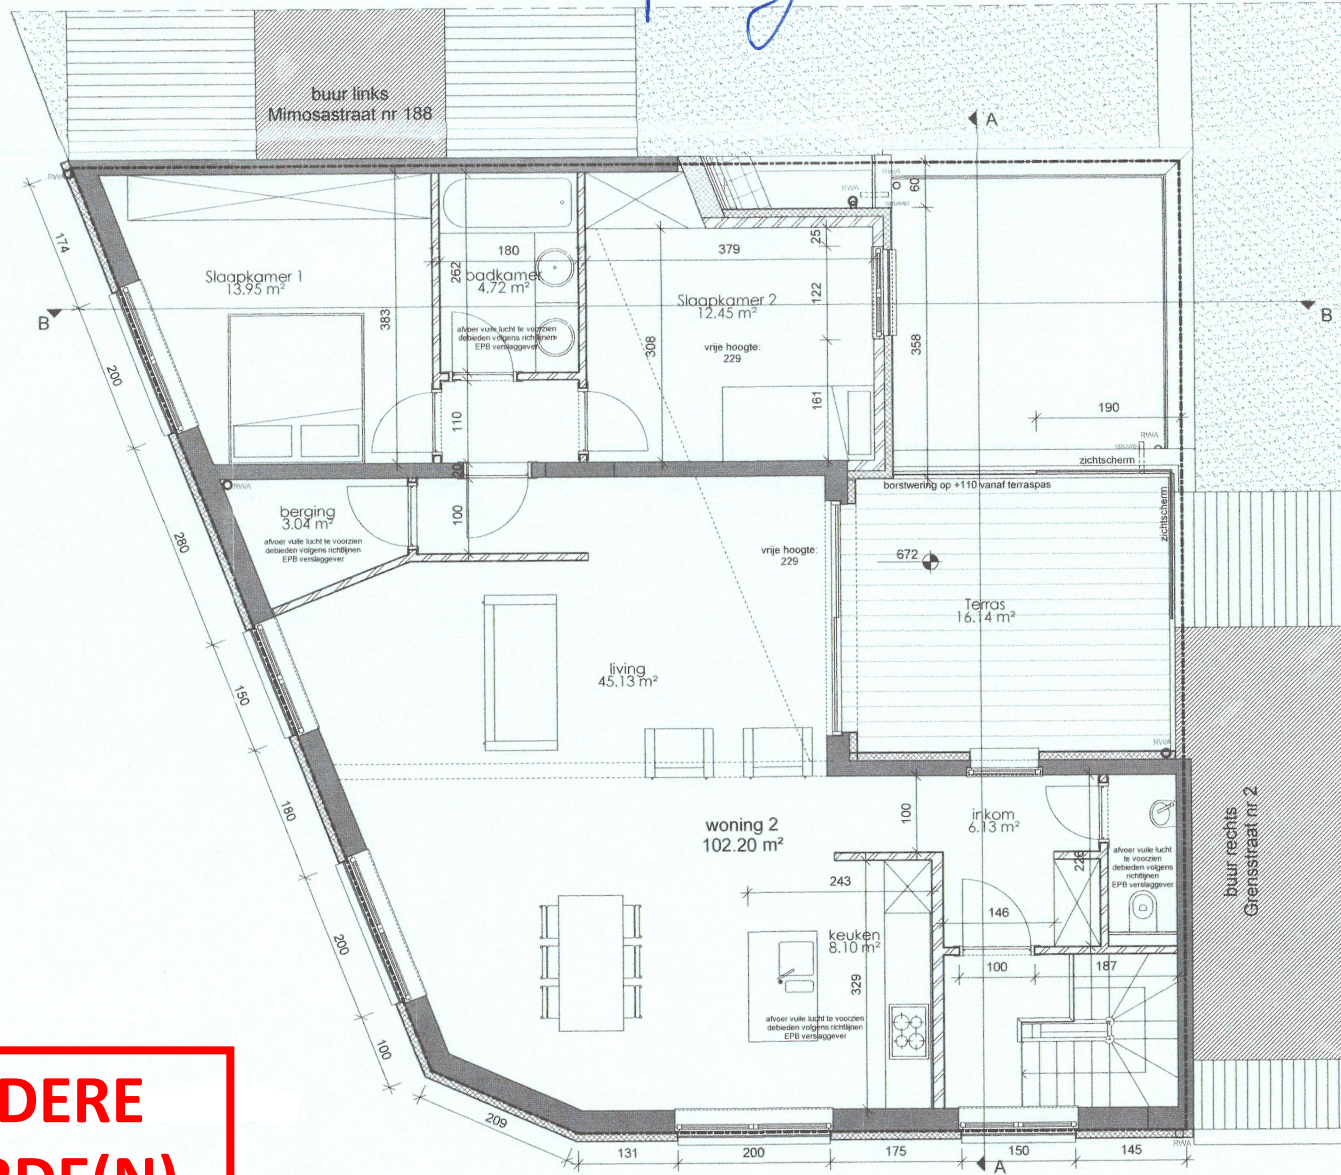

**ZIE BIJZONDERE
VOORWAARDE(N)**

Schaal: 1/100