


■ nieuwe toestand

grondplan: eerste verdieping

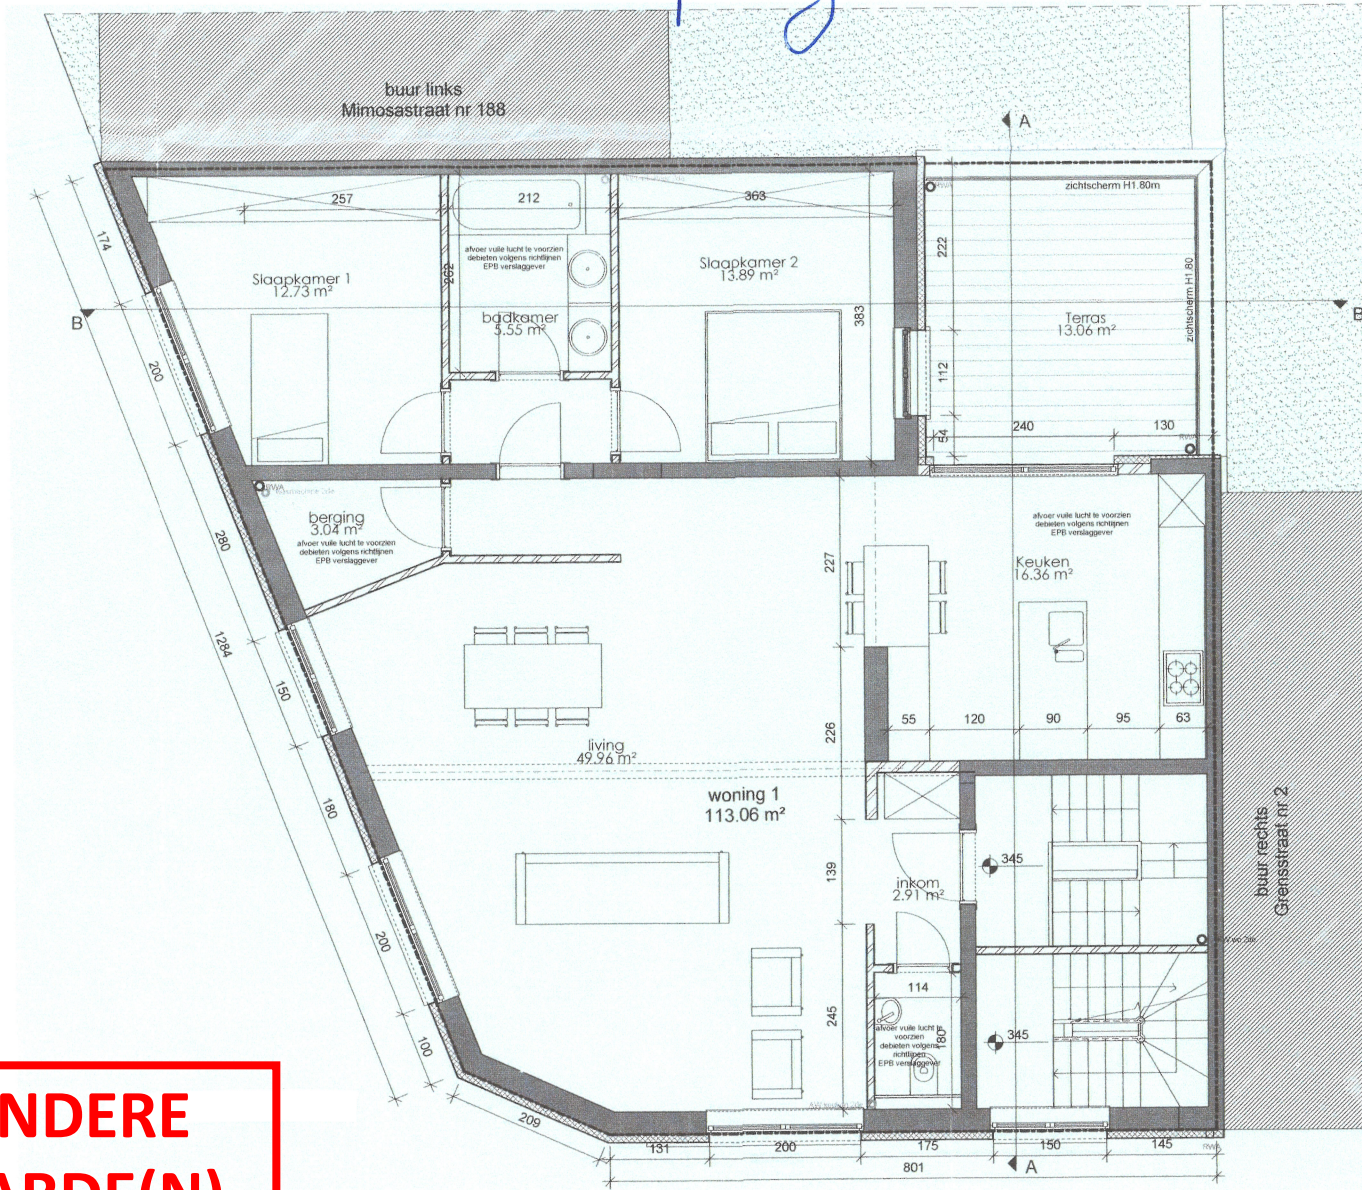

**ZIE BIJZONDERE  
VOORWAARDE(N)**

schaal: 1/100