


nieuwe toestand doorsnede 1

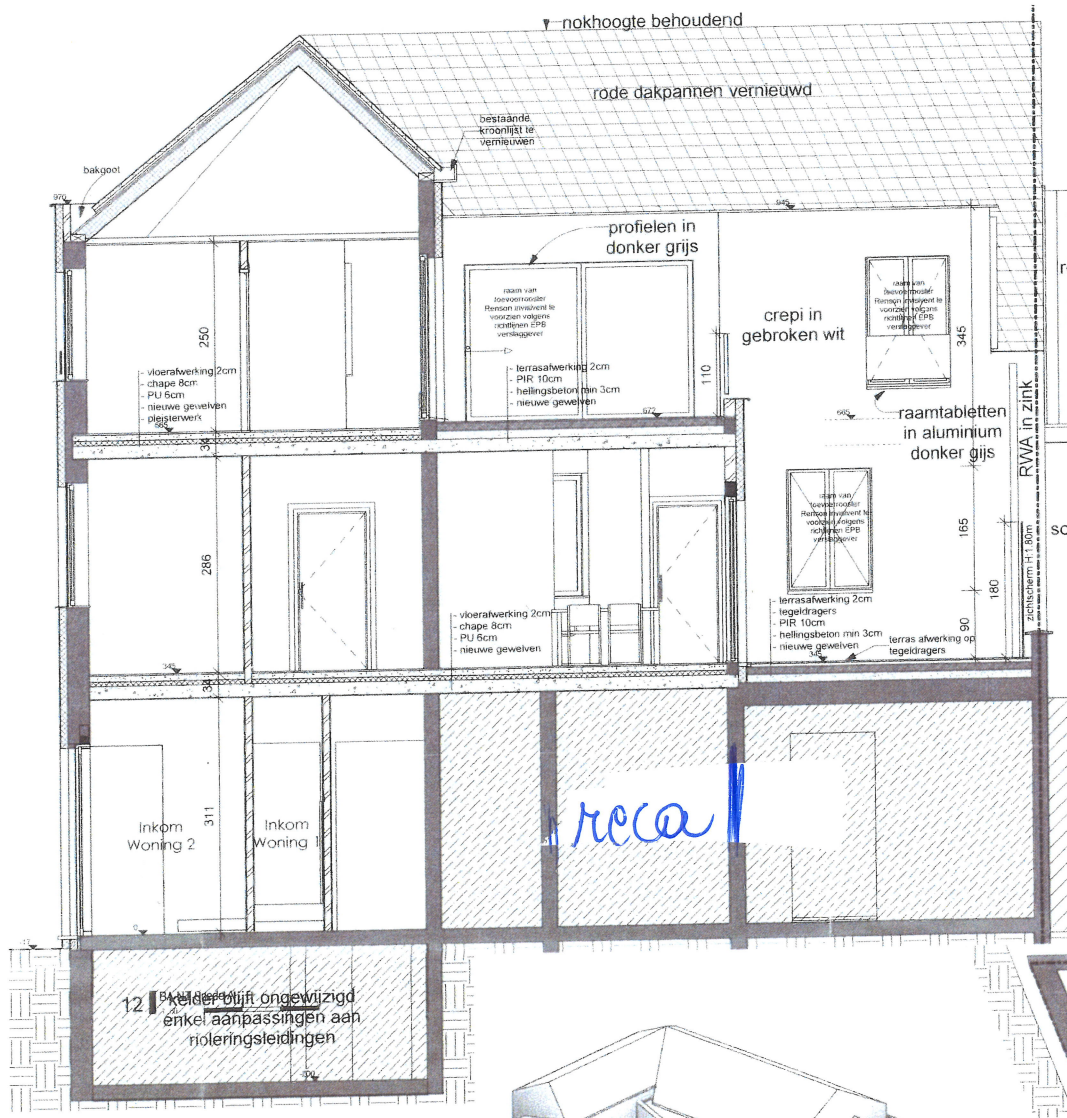

**ZIE BIJZONDERE
VOORWAARDE(N)**

schaal : 1/100