

**ZIE BIJZONDERE
VOORWAARDE(N)**






Nieuwe toestand

asfalt 9,00 m; alle
aanwezig: water,
telefoon, distributie

foto 2

1/250e

nede

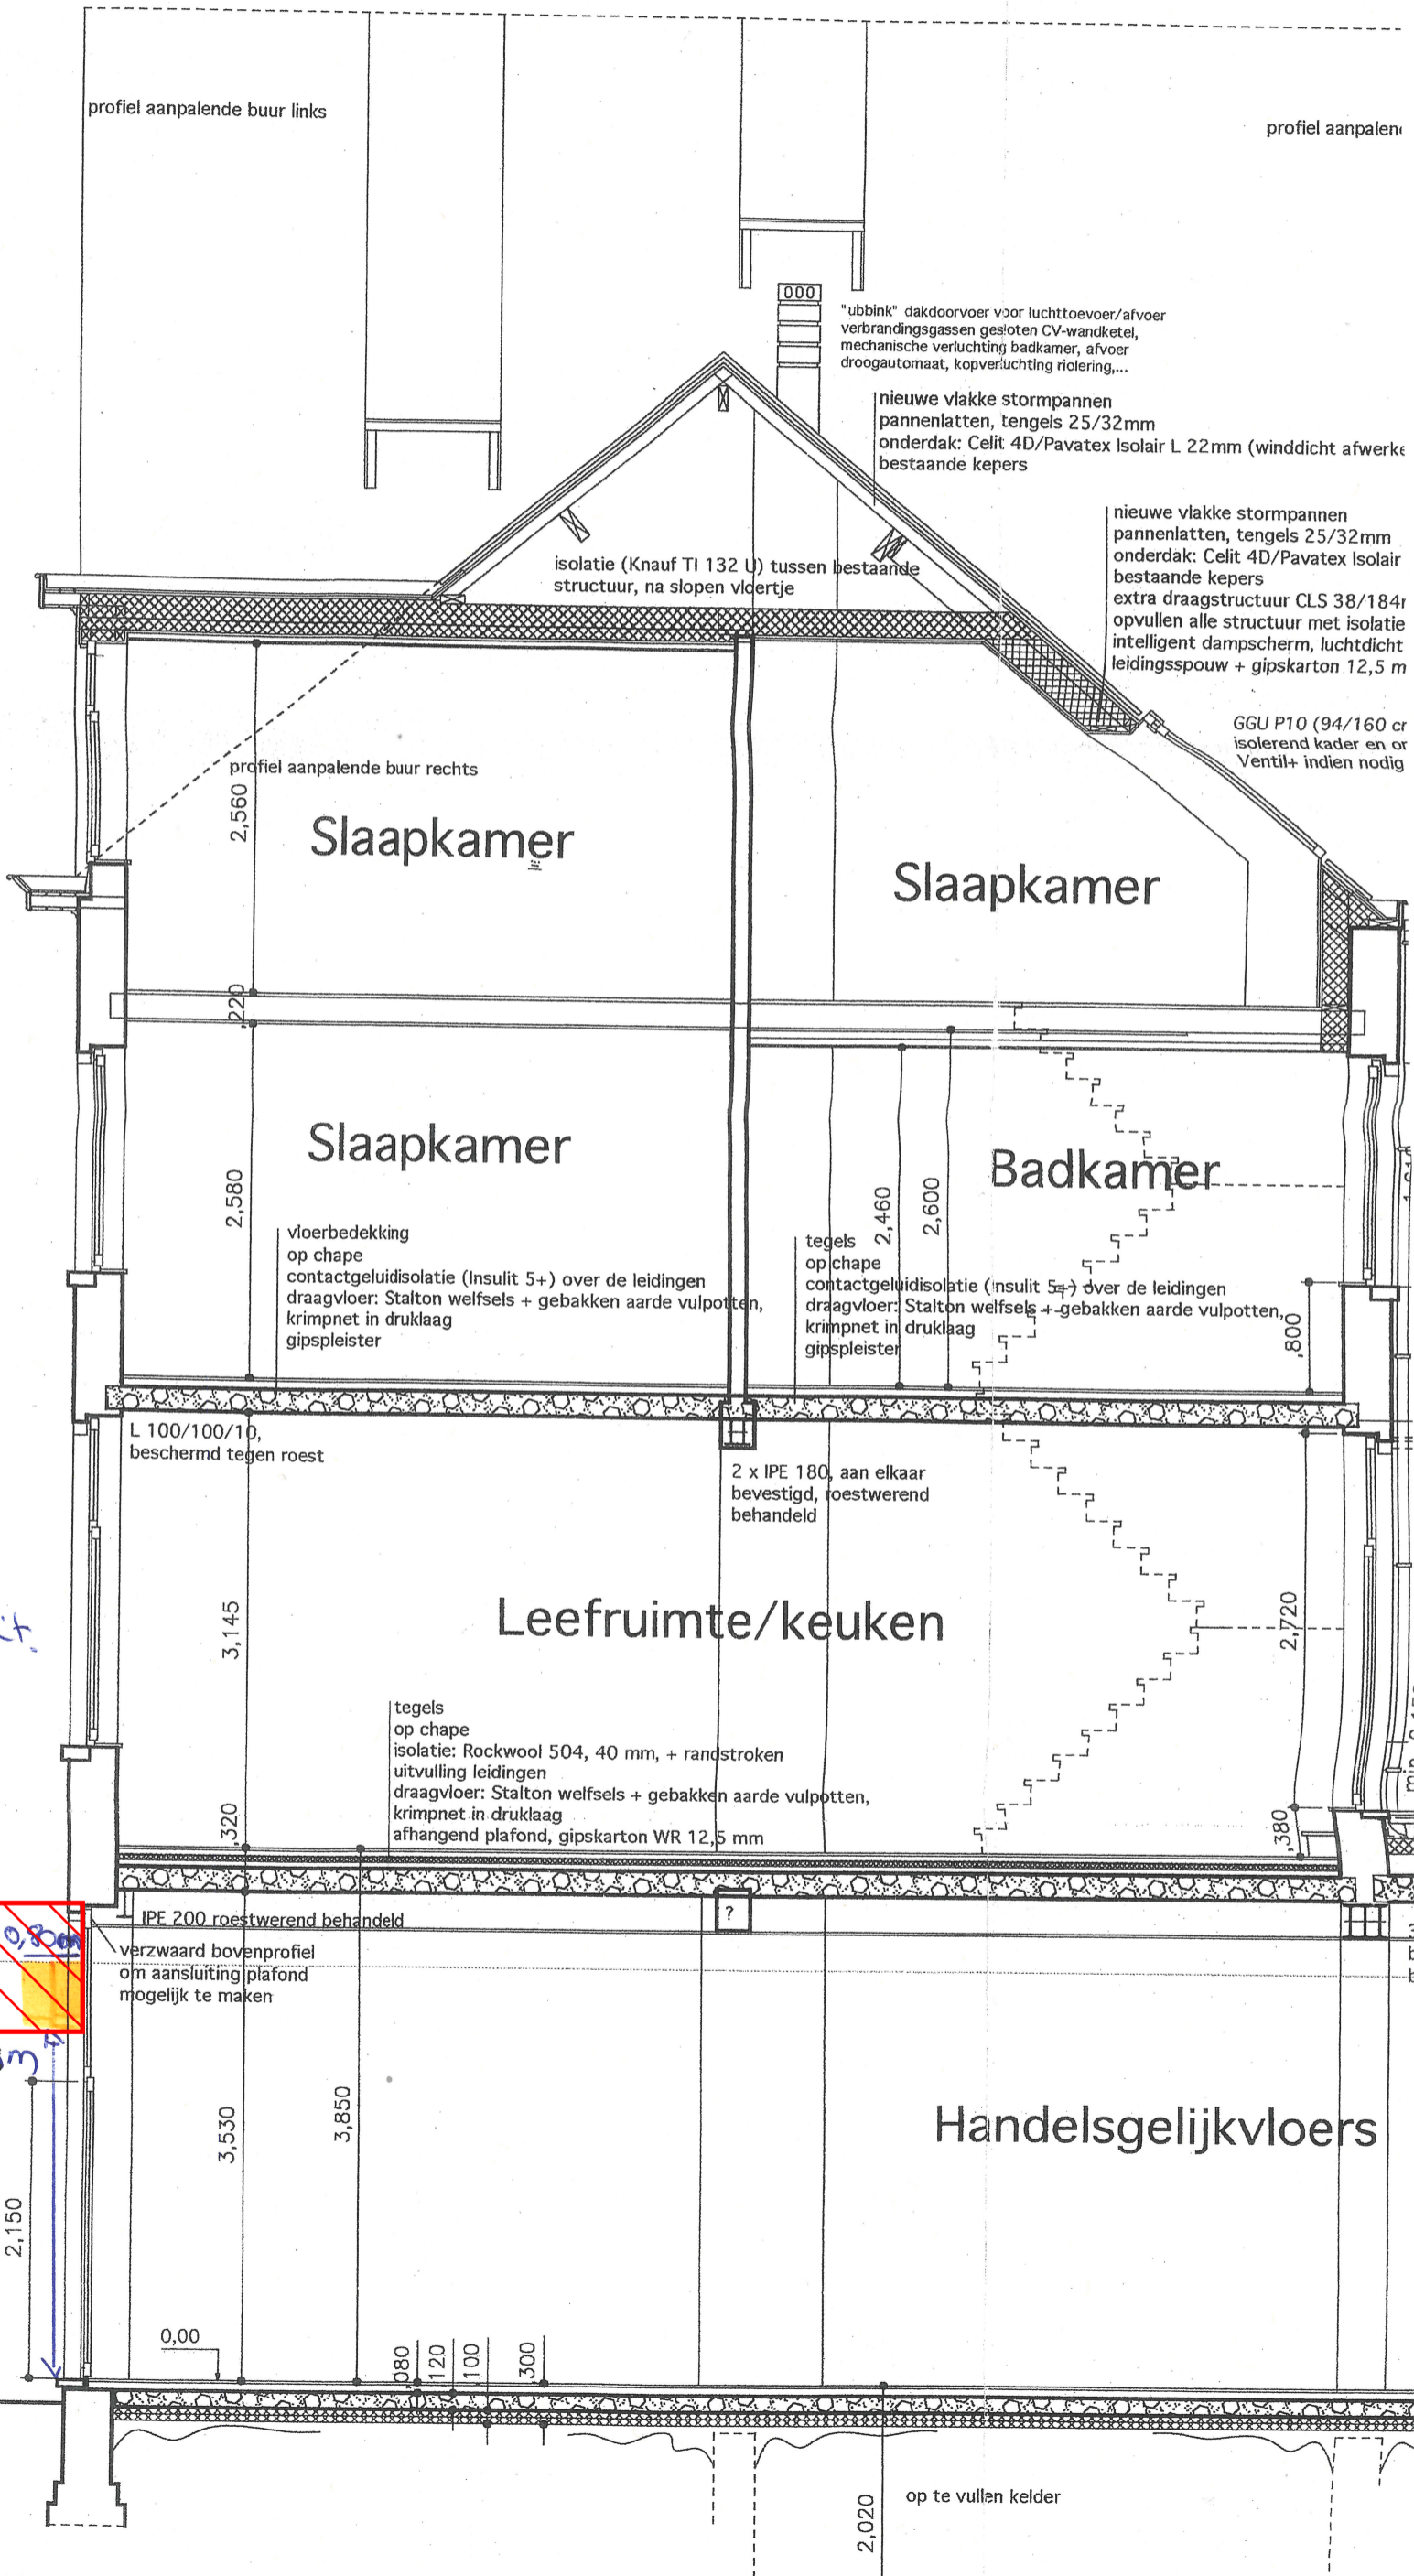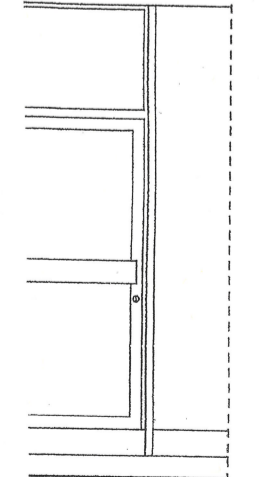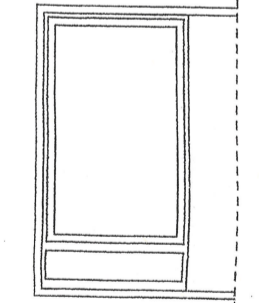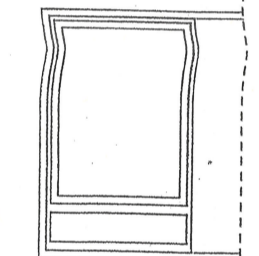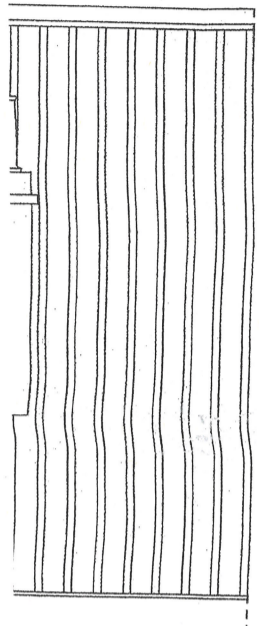

*Verlichte
publiciteit*

De dwarse publiciteit
wordt uitgesloten van
vergunning.



2,753m

2,150

-0,33

-0,18

0,00

080

120

100

300

2,020

op te vullen kelder