BA_Overpoortstraat_116 _S_V_1_doorsnede vergunde toestand

doorsnede : [redacted]
Overpoortstraat 116
9000 Gent
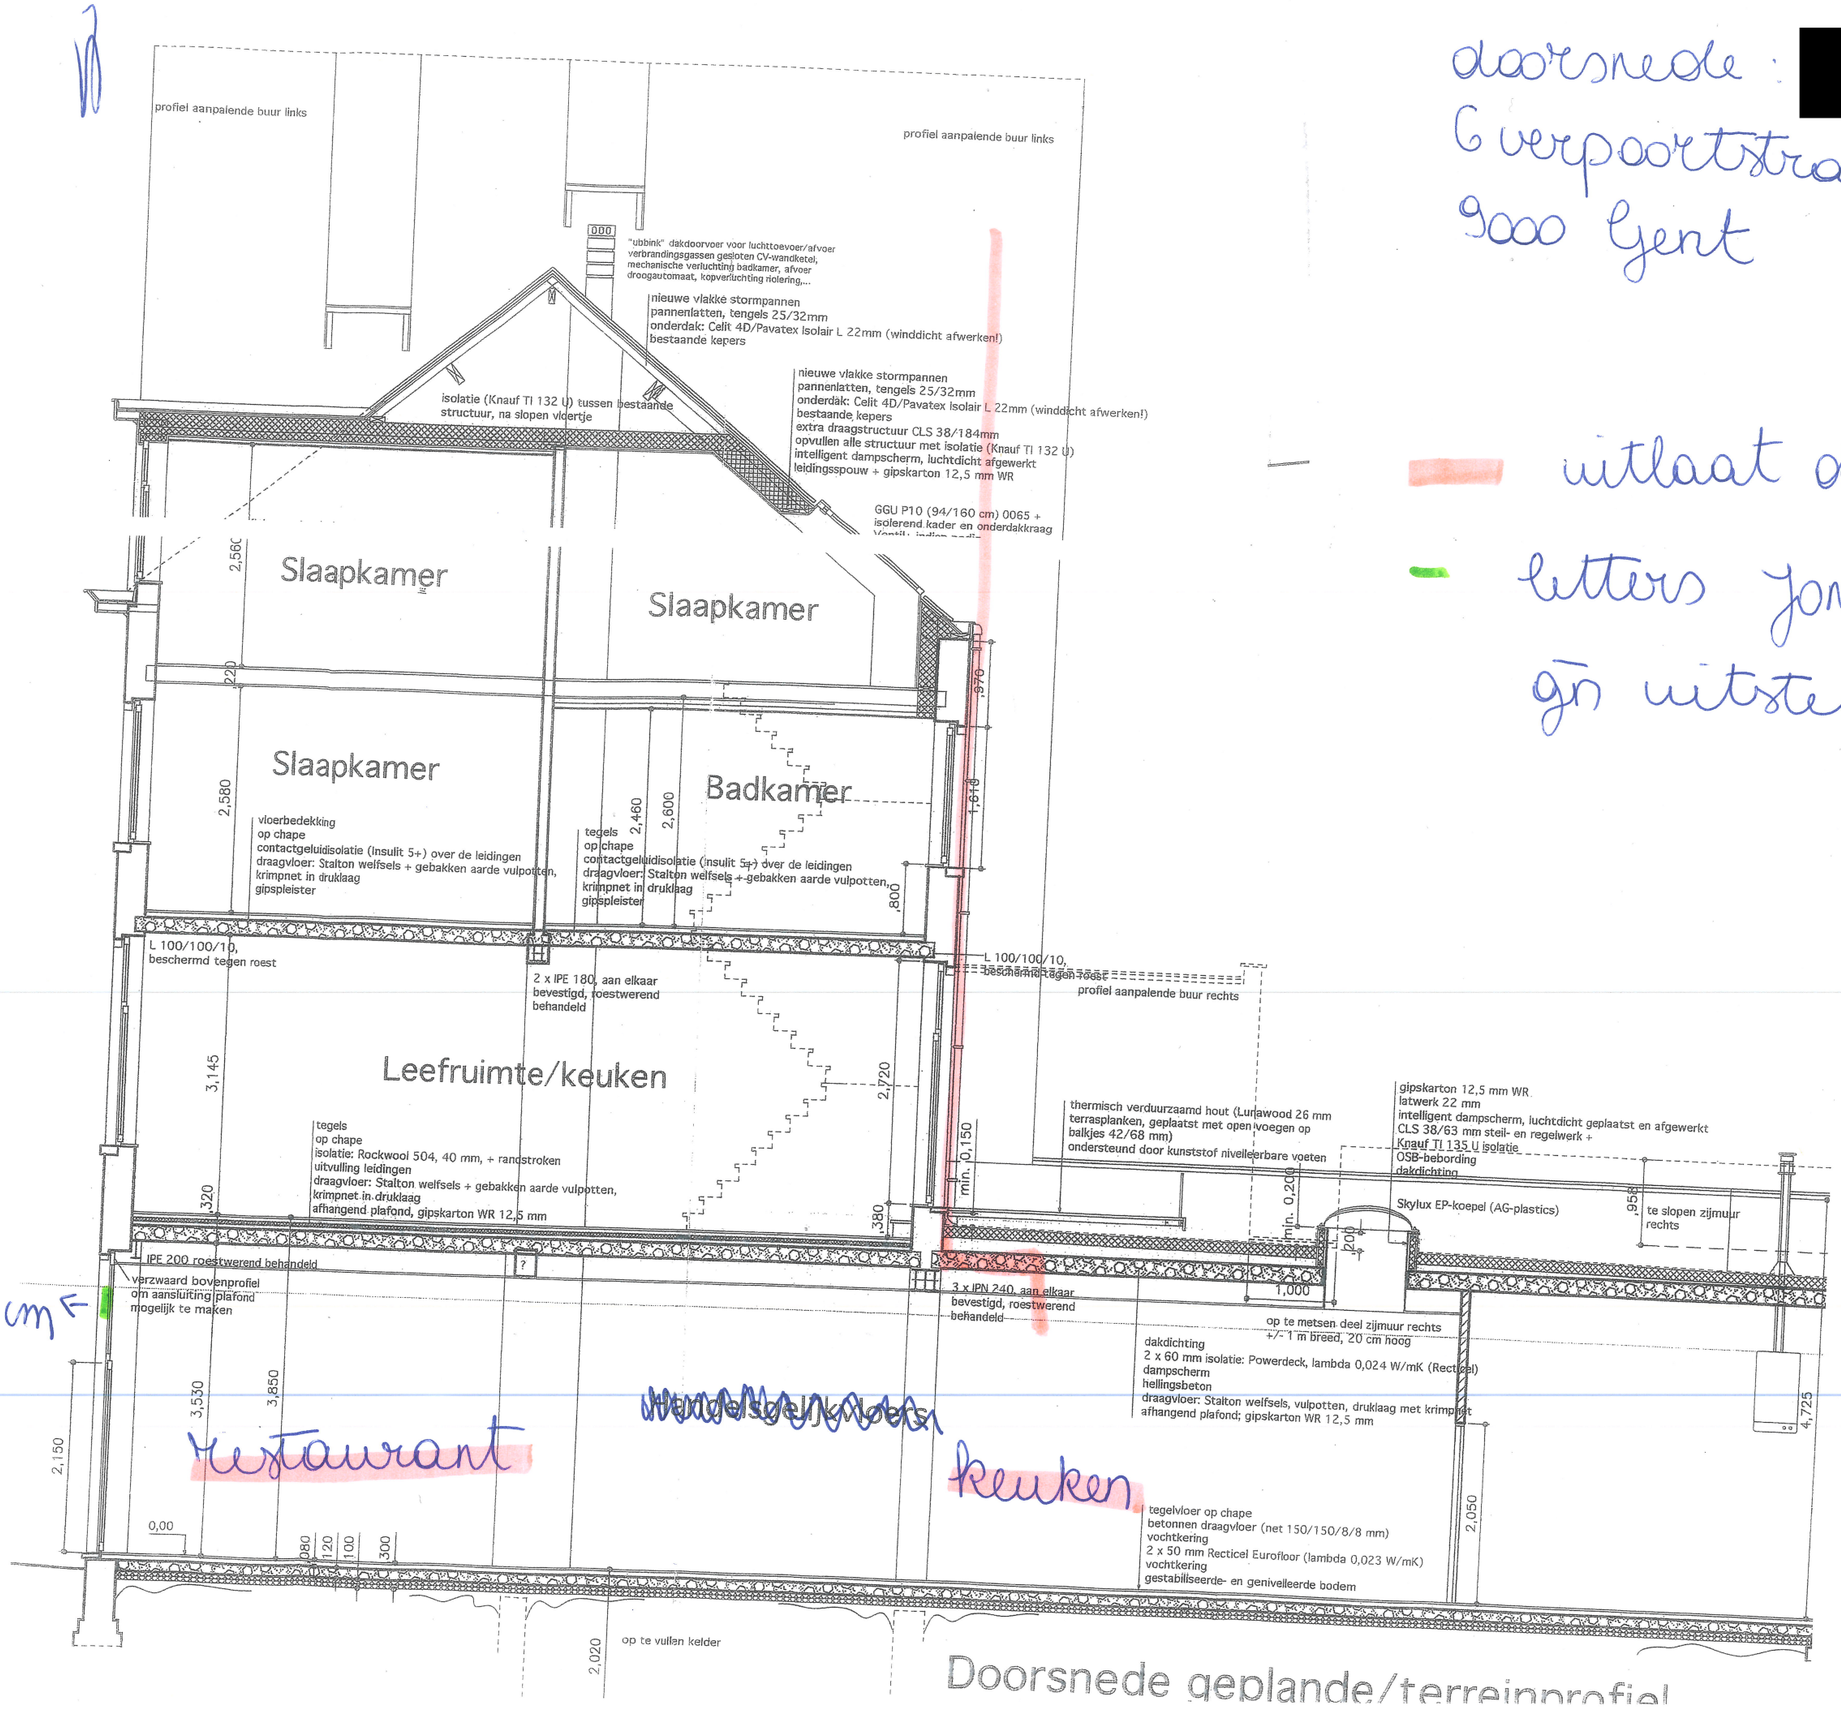
- uitlaat dampkap
- letters Jonny's Burger gn uitstekken