


Materialen nieuwe toestand				
nr.	type	materiaal	kleur	Opmerking
1A	Gevelafwerking	baksteen	rood	
1B	Gevelafwerking	natuursteen	grijs	
1C	Gevelafwerking	beton	grijs	
2A	Buitenschrijnwerk	pvc	wit	
2B	Buitenschrijnwerk	PVC	bruin	
2C	Buitenschrijnwerk	Dakvlakraam	grijs	
3A	Dorpel	arduin	grijs	
4A	Regenwaterafvoer	zink	grijs	
5A	Bakgoot	pvc	wit	
5B	Boordplank	plaatmateriaal	wit	
5C	Deksteen	beton	grijs	
6A	Dakafwerking	dakpannen	oranje	
7A	Balustrade	metaal	grijs	cfr actuele veiligheidsvoorschriften

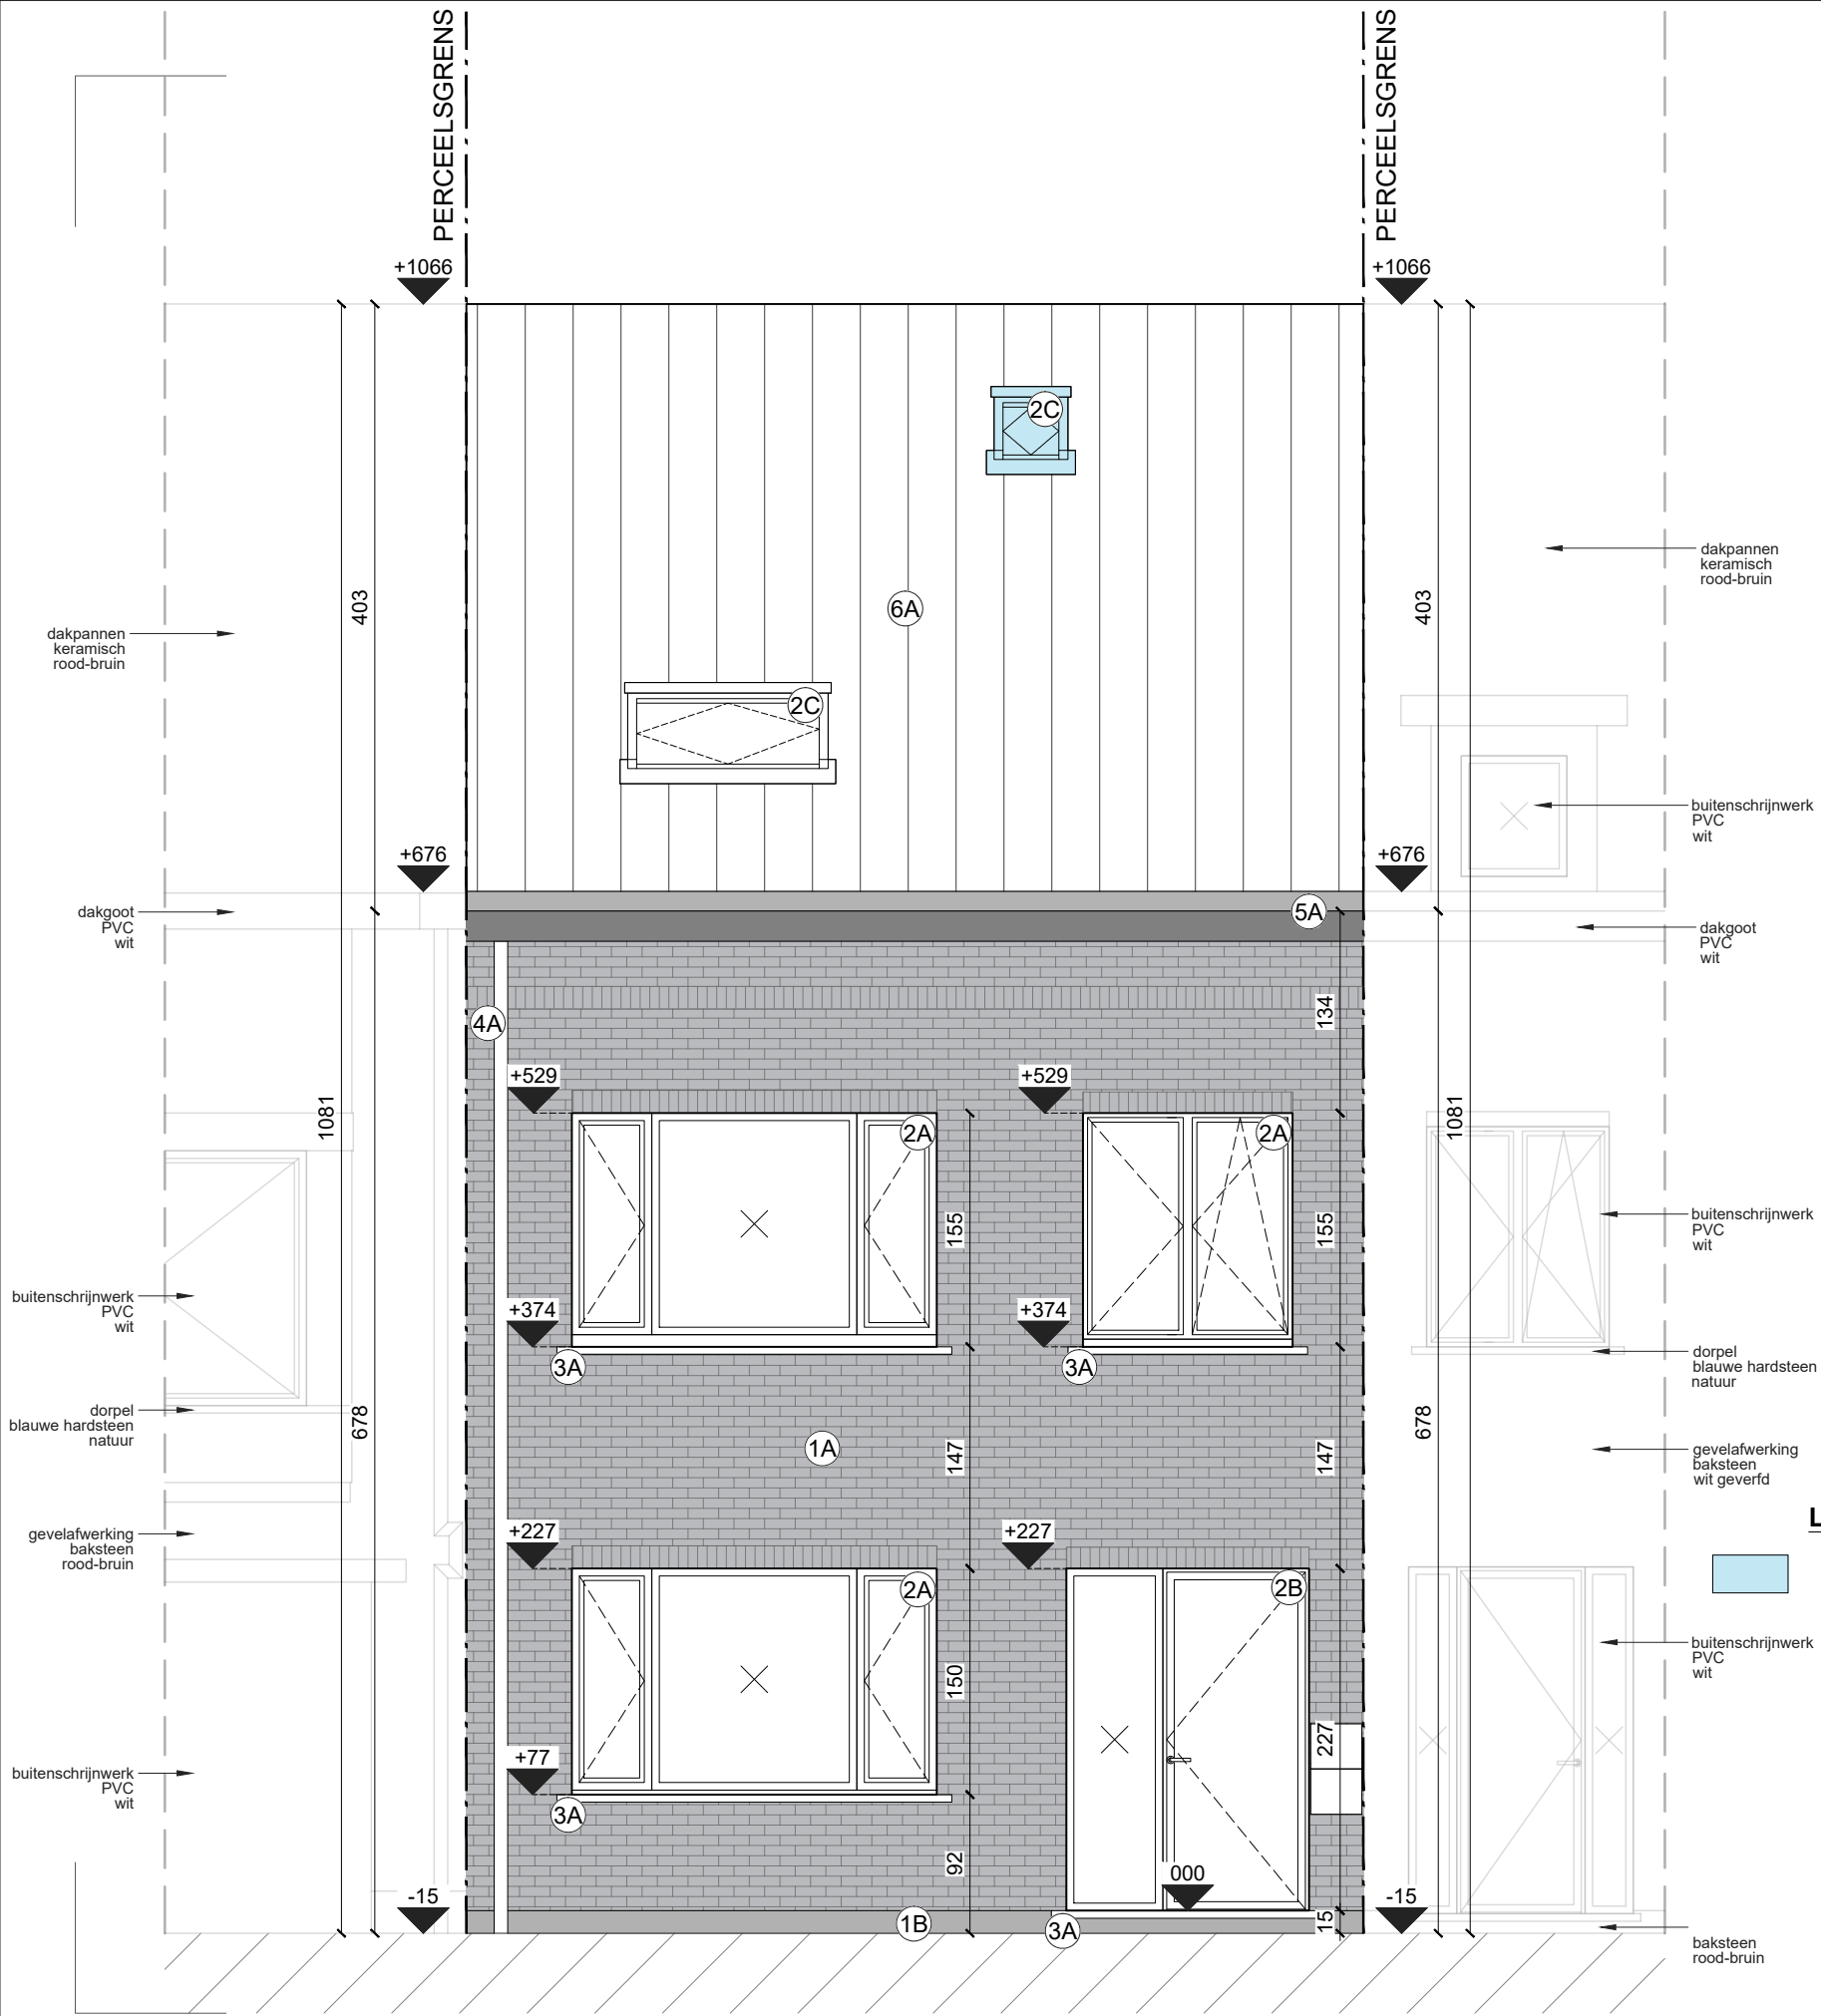

LEGENDE
 te regulariseren

NIEUWE TOESTAND: VOORGEVEL
 SCHAAL 1:50

