

PERCELSAFMETINGEN EN GRENZEN

PERCEELSGRENZEN ZIJN ONDER VOORBEHOUD VAN HET AANSTELLEN VAN EEN BEEDIGD LANDMETER. ER WERD ACTUEEL EEN ESTIMATIE OPGETEKEND A.D.H.V. DE ONLINE RAADPLEEGBARE TOOLS EN AANGELEVERD DOCUMENTEN.

BEPERKING VAN AANSPRAKELIJKHEID:

NOCH DE ARCHITECT, NOCH HET TEKENBUREAU KUNNEN AANSPRAKELIJK WORDEN GESTELD VOOR FOUTEN, ONNAUWKEURIGHEDEN OF AFWIJINGEN IN DE PERCELSAFMETINGEN EN GRENZEN.

RIOLERINGSSTELSEL EN ONDERGRONDSE INFRASTRUCTUUR

DE WEERGEGEVEN RIOLERINGSSTELSELS EN ONDERGRONDSE LEIDINGEN OP DE PLANNEN ZIJN OP BASIS VAN BESCHIKBARE GEGEVENS EN BEST BESCHIKBARE INSCHATTINGEN VERWERKT.

VASTSTELLING:

ONDERGRONDSE INFRASTRUCTUUR IS NIET VOLLEDIG GEVERIFIEERD EN KAN AFWIJKEN VAN DE WERKELIJKE SITUATIE.

VERANTWOORDELIJKHEID:

DE CLIËNT OF AANVRAGER WORDT AANGEMOEDIGD DESKUNDIG ONDERZOEK TE LATEN UITVOEREN (BV. DOOR STUDIEBUREAU) VOOR EXACTE LIGGING EN AFMETINGEN.

BEPERKING VAN AANSPRAKELIJKHEID:

NOCH DE ARCHITECT, NOCH HET TEKENBUREAU KAN AANSPRAKELIJK WORDEN GESTELD VOOR AFWIJINGEN, ONTBREKENDE INFORMATIE OF SCHADE VOORTVLOEIEND UIT ONDERGRONDSE INFRASTRUCTUUR. ALLE WEERGEGEVEN INFORMATIE DIENST ALS INDICATIEVE SCHATTING.

GEGEVENS VAN DERDEN EN INFORMATIEVERSTREKKING

DE PLANNEN EN ONTWERPEN ZIJN OPGESTELD OP BASIS VAN DOOR DE CLIËNT OF DERDEN VERSTREKTE GEGEVENS. NOCH DE ARCHITECT, NOCH HET TEKENBUREAU KAN AANSPRAKELIJK WORDEN GESTELD VOOR FOUTEN, ONNAUWKEURIGHEDEN OF ONVOLLEDIGHEDEN IN DEZE GEGEVENS.

VERGUNNINGSVORWAARDEN EN OVERHEIDSBESLISSINGEN

DE ARCHITECT IS NIET VERANTWOORDELIJK VOOR DE UITEINDELIJKE GOEDKEURING OF AFGIFTE VAN EEN VERGUNNING DOOR DE BEVOEGDE OVERHEID. ALLE ADVIEZEN MET BETREKKING TOT VERGUNNINGSMOEGELIJKHEDEN ZIJN INDICATIEF EN VORMEN GEEN GARANTIE OP VERGUNNINGVERLENING.

CONSTRUCTIEVE EN TECHNISCHE UITVOERING

DE ARCHITECT EN HET TEKENBUREAU STELLEN DE PLANNEN OP MAAR ZIJN NIET VERANTWOORDELIJK VOOR DE UITVOERING VAN DE WERKEN, AFWIJINGEN EN OF SCHADE VOORTVLOEIEND UIT DE UITVOERING. DE UITVOERING LIGT SOWIESO NIET ONDER DE VERANTWOORDELIJKHEID VAN DE AANVRAGER ARCHITECT ONTWERP. INDIEN ER WERFOPVOLGING VAN TOEPASSING IS DIENST HIERVOOR EEN ANDERE ARCHITECT AANGESTELD TE WORDEN.

GEbruik VAN PLANNEN / INTELLECTUELE EIGENDOM

DE PLANNEN EN DOCUMENTEN ZIJN UITSLUITEND BEDOELD VOOR GEBRUIK DOOR DE CLIËNT EN DE BEVOEGDE INSTANTIES IN HET KADER VAN DEZE OPDRACHT. ELK ANDER GEBRUIK ZONDER TOESTEMMING VAN DE ARCHITECT IS NIET TOEGESTAAN EN GESCHIEDT OP EIGEN RISICO.

WIJZIGINGEN DOOR DERDEN / LATERE AANPASSINGEN

WIJZIGINGEN AAN DE PLANNEN OF UITVOERING DOOR DERDEN ZONDER VOORAFGAANDE GOEDKEURING VAN DE ARCHITECT VALLEN BIJEN DE AANSPRAKELIJKHEID VAN DE ARCHITECT.


INDICATIEVE MAATVOERINGEN EN SCHATTINGEN

ALLE OPGEGEVEN MATEN, OPPERVLAKTEN EN VOLUMES ZIJN INDICATIEF EN WORDEN AANVAARD ALS SCHATTINGEN. VOOR OFFICIELE VASTSTELLINGEN BLIJFT HET DE VERANTWOORDELIJKHEID VAN DE CLIËNT EEN ERKEND DESKUNDIGE AAN TE STELLEN.

TE REGULARISEREN
VRIJSTAAND TUIPAVILJOEN

LEGENDE FUNDERING

- fundering - beton
- leiding HWA (hemelwaterafvoer)
- leiding DWA (droogweerafvoer)
- leiding FEC (fecaliën)

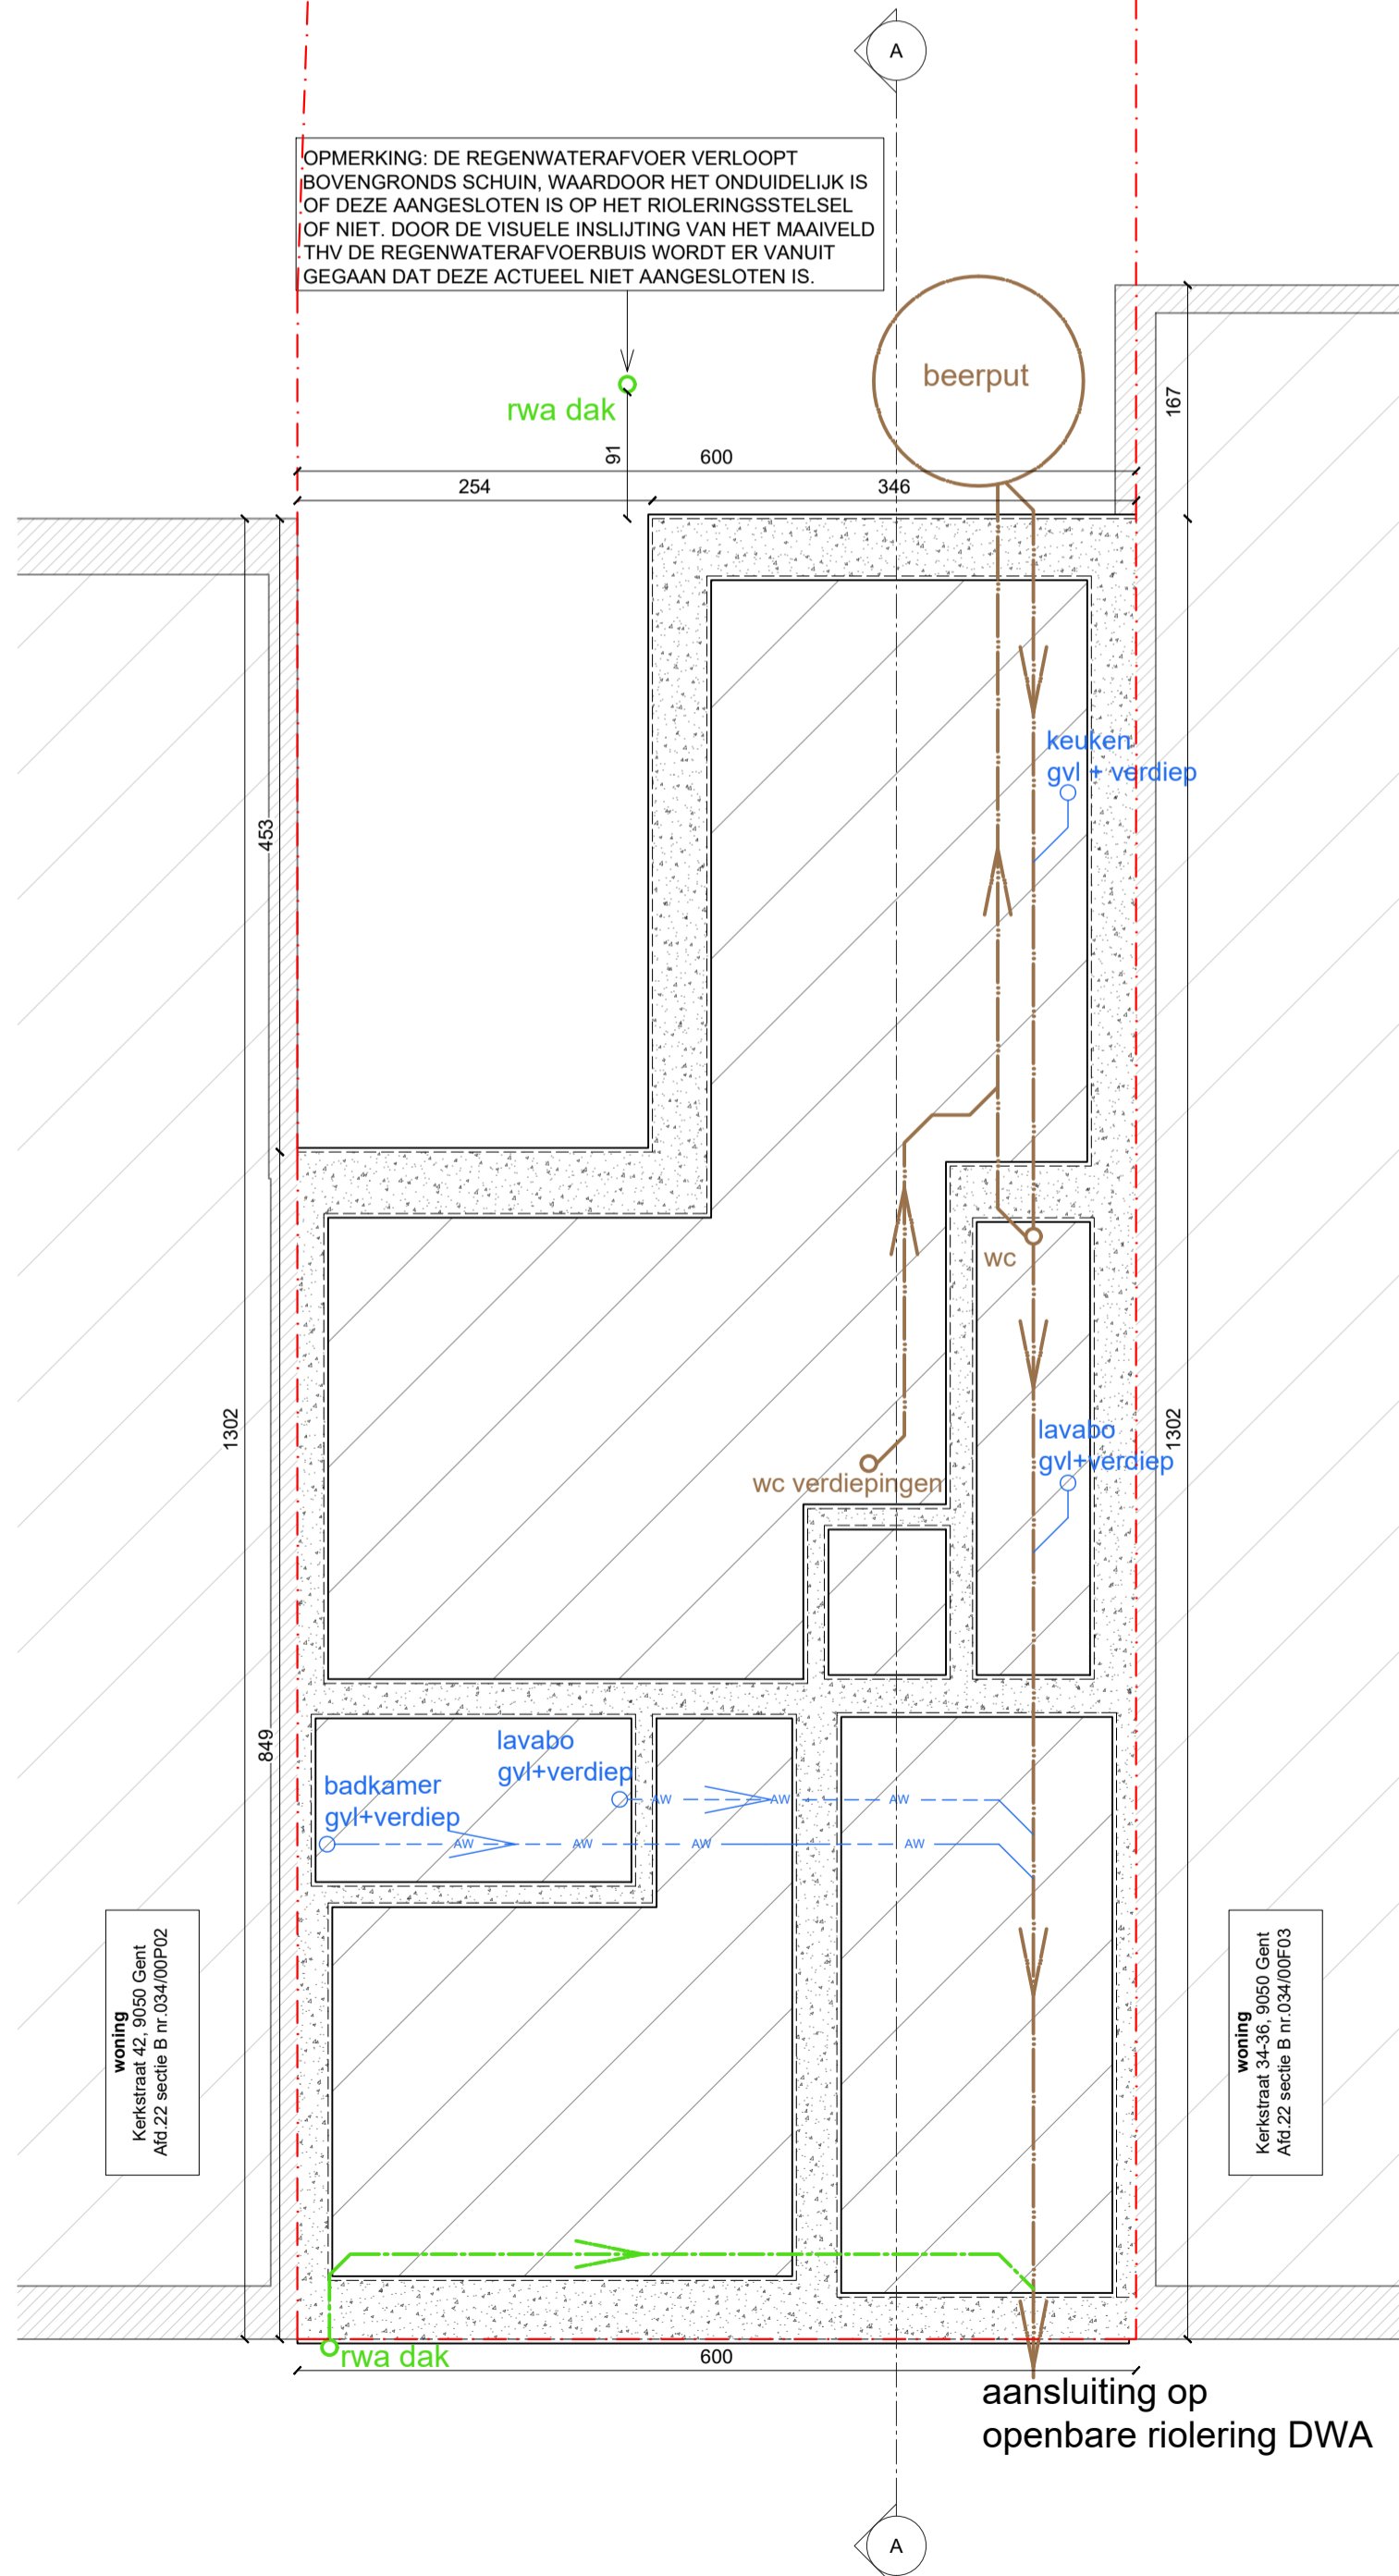

OPMERKING: DE REGENWATERAFVOER VERLOOPT BOVENGRONDS SCHUIN, WAARDOOR HET ONDUIDELIJK IS OF DEZE AANGESLOTEN IS OP HET RIOLERINGSSTELSEL OF NIET. DOOR DE VISUELE INSLIJTING VAN HET MAAIVELD THV DE REGENWATERAFVOERBUIS WORDT ER VANUIT GEGAAN DAT DEZE ACTUEEL NIET AANGESLOTEN IS.