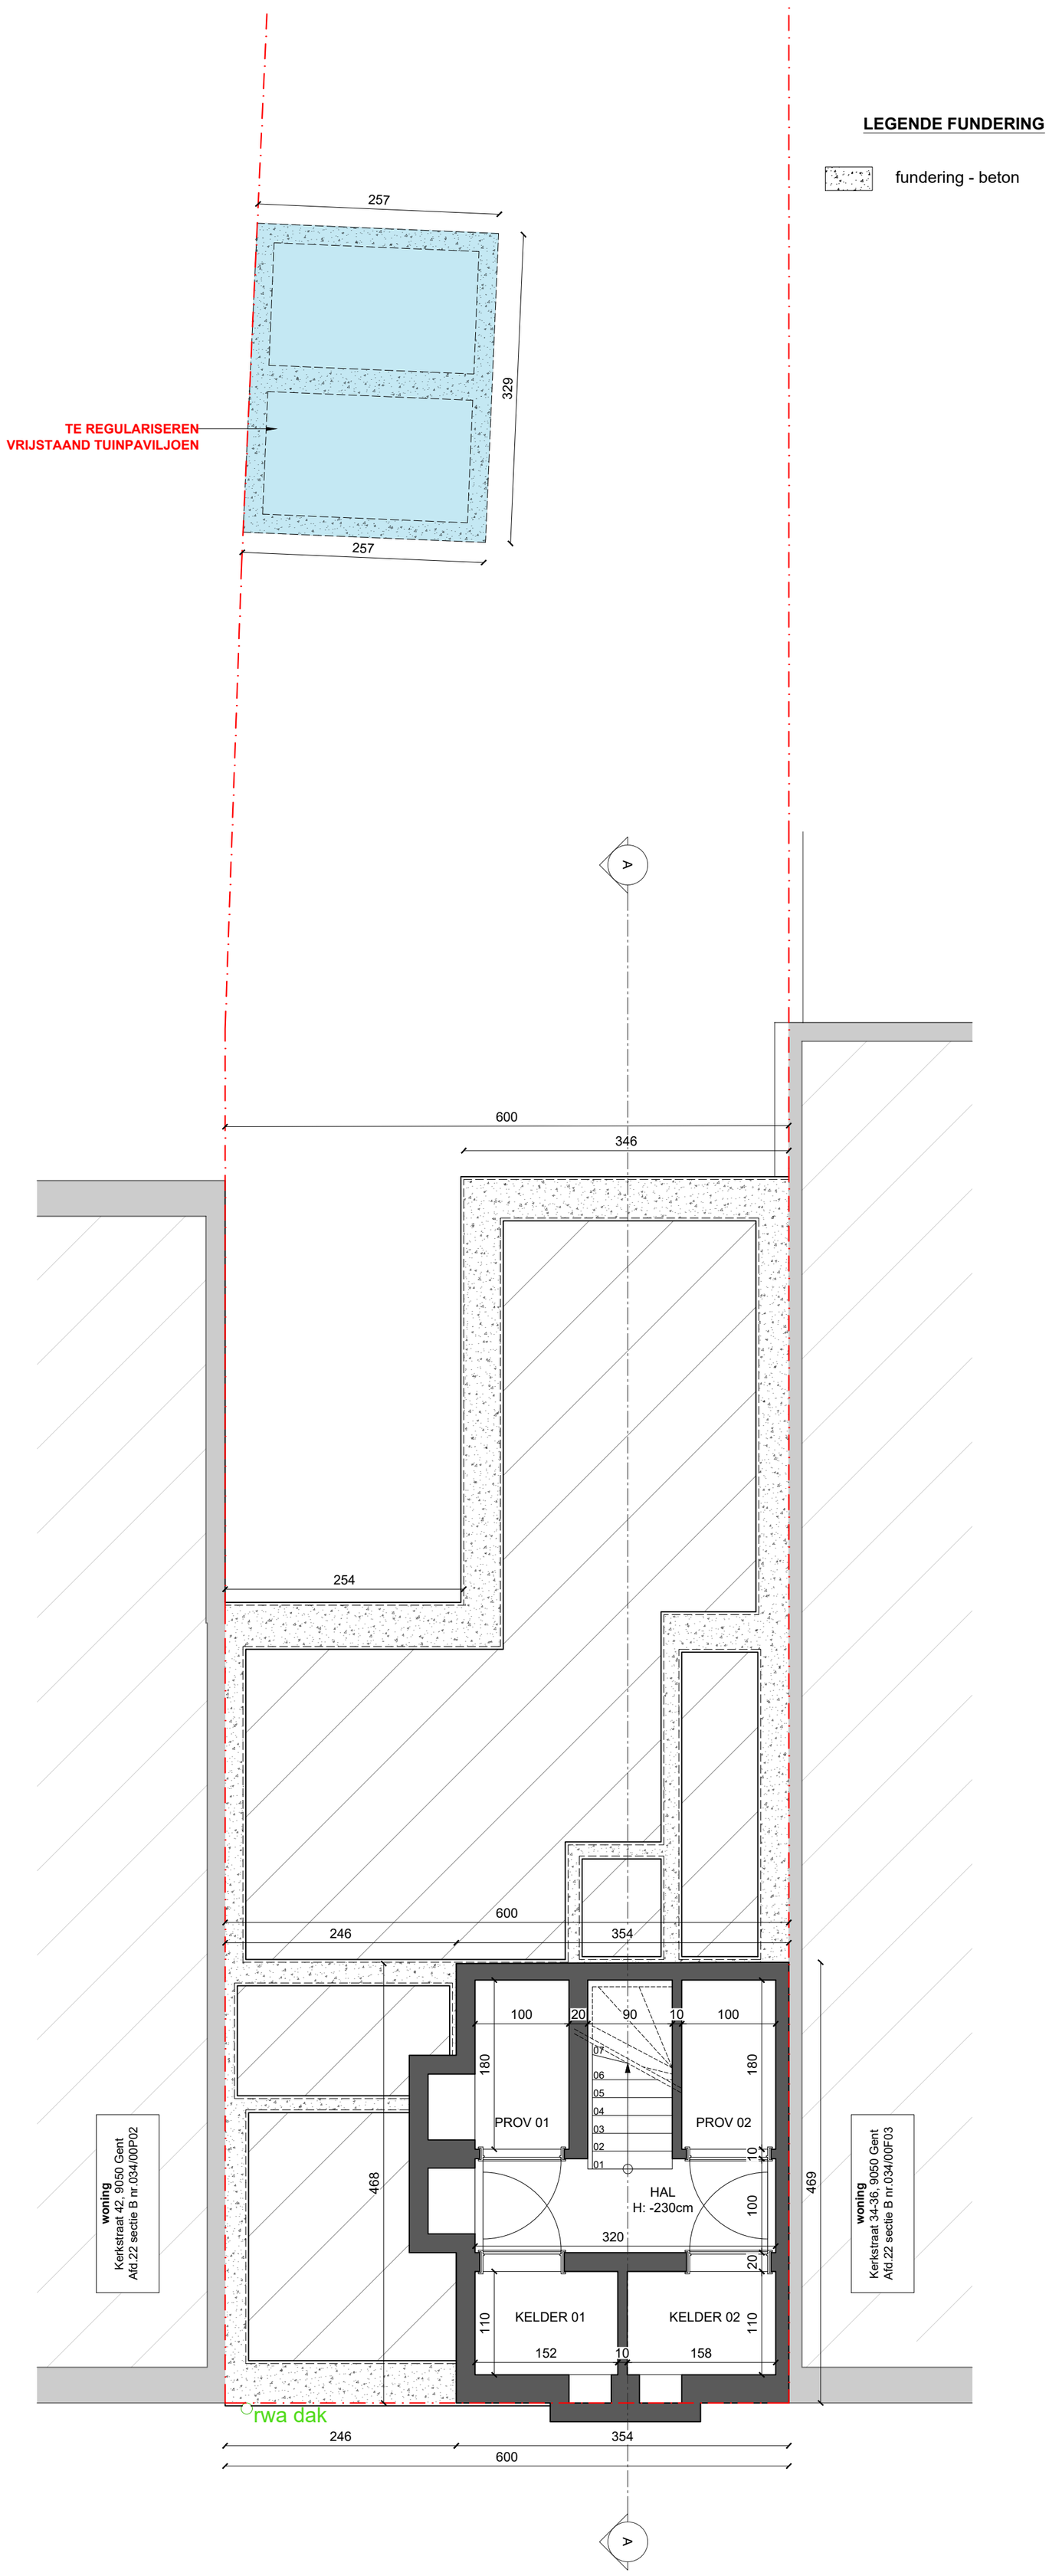

BESTAANDE TOESTAND: KELDER
SCHAAL 1:50

1/50
0 1 2 3 4