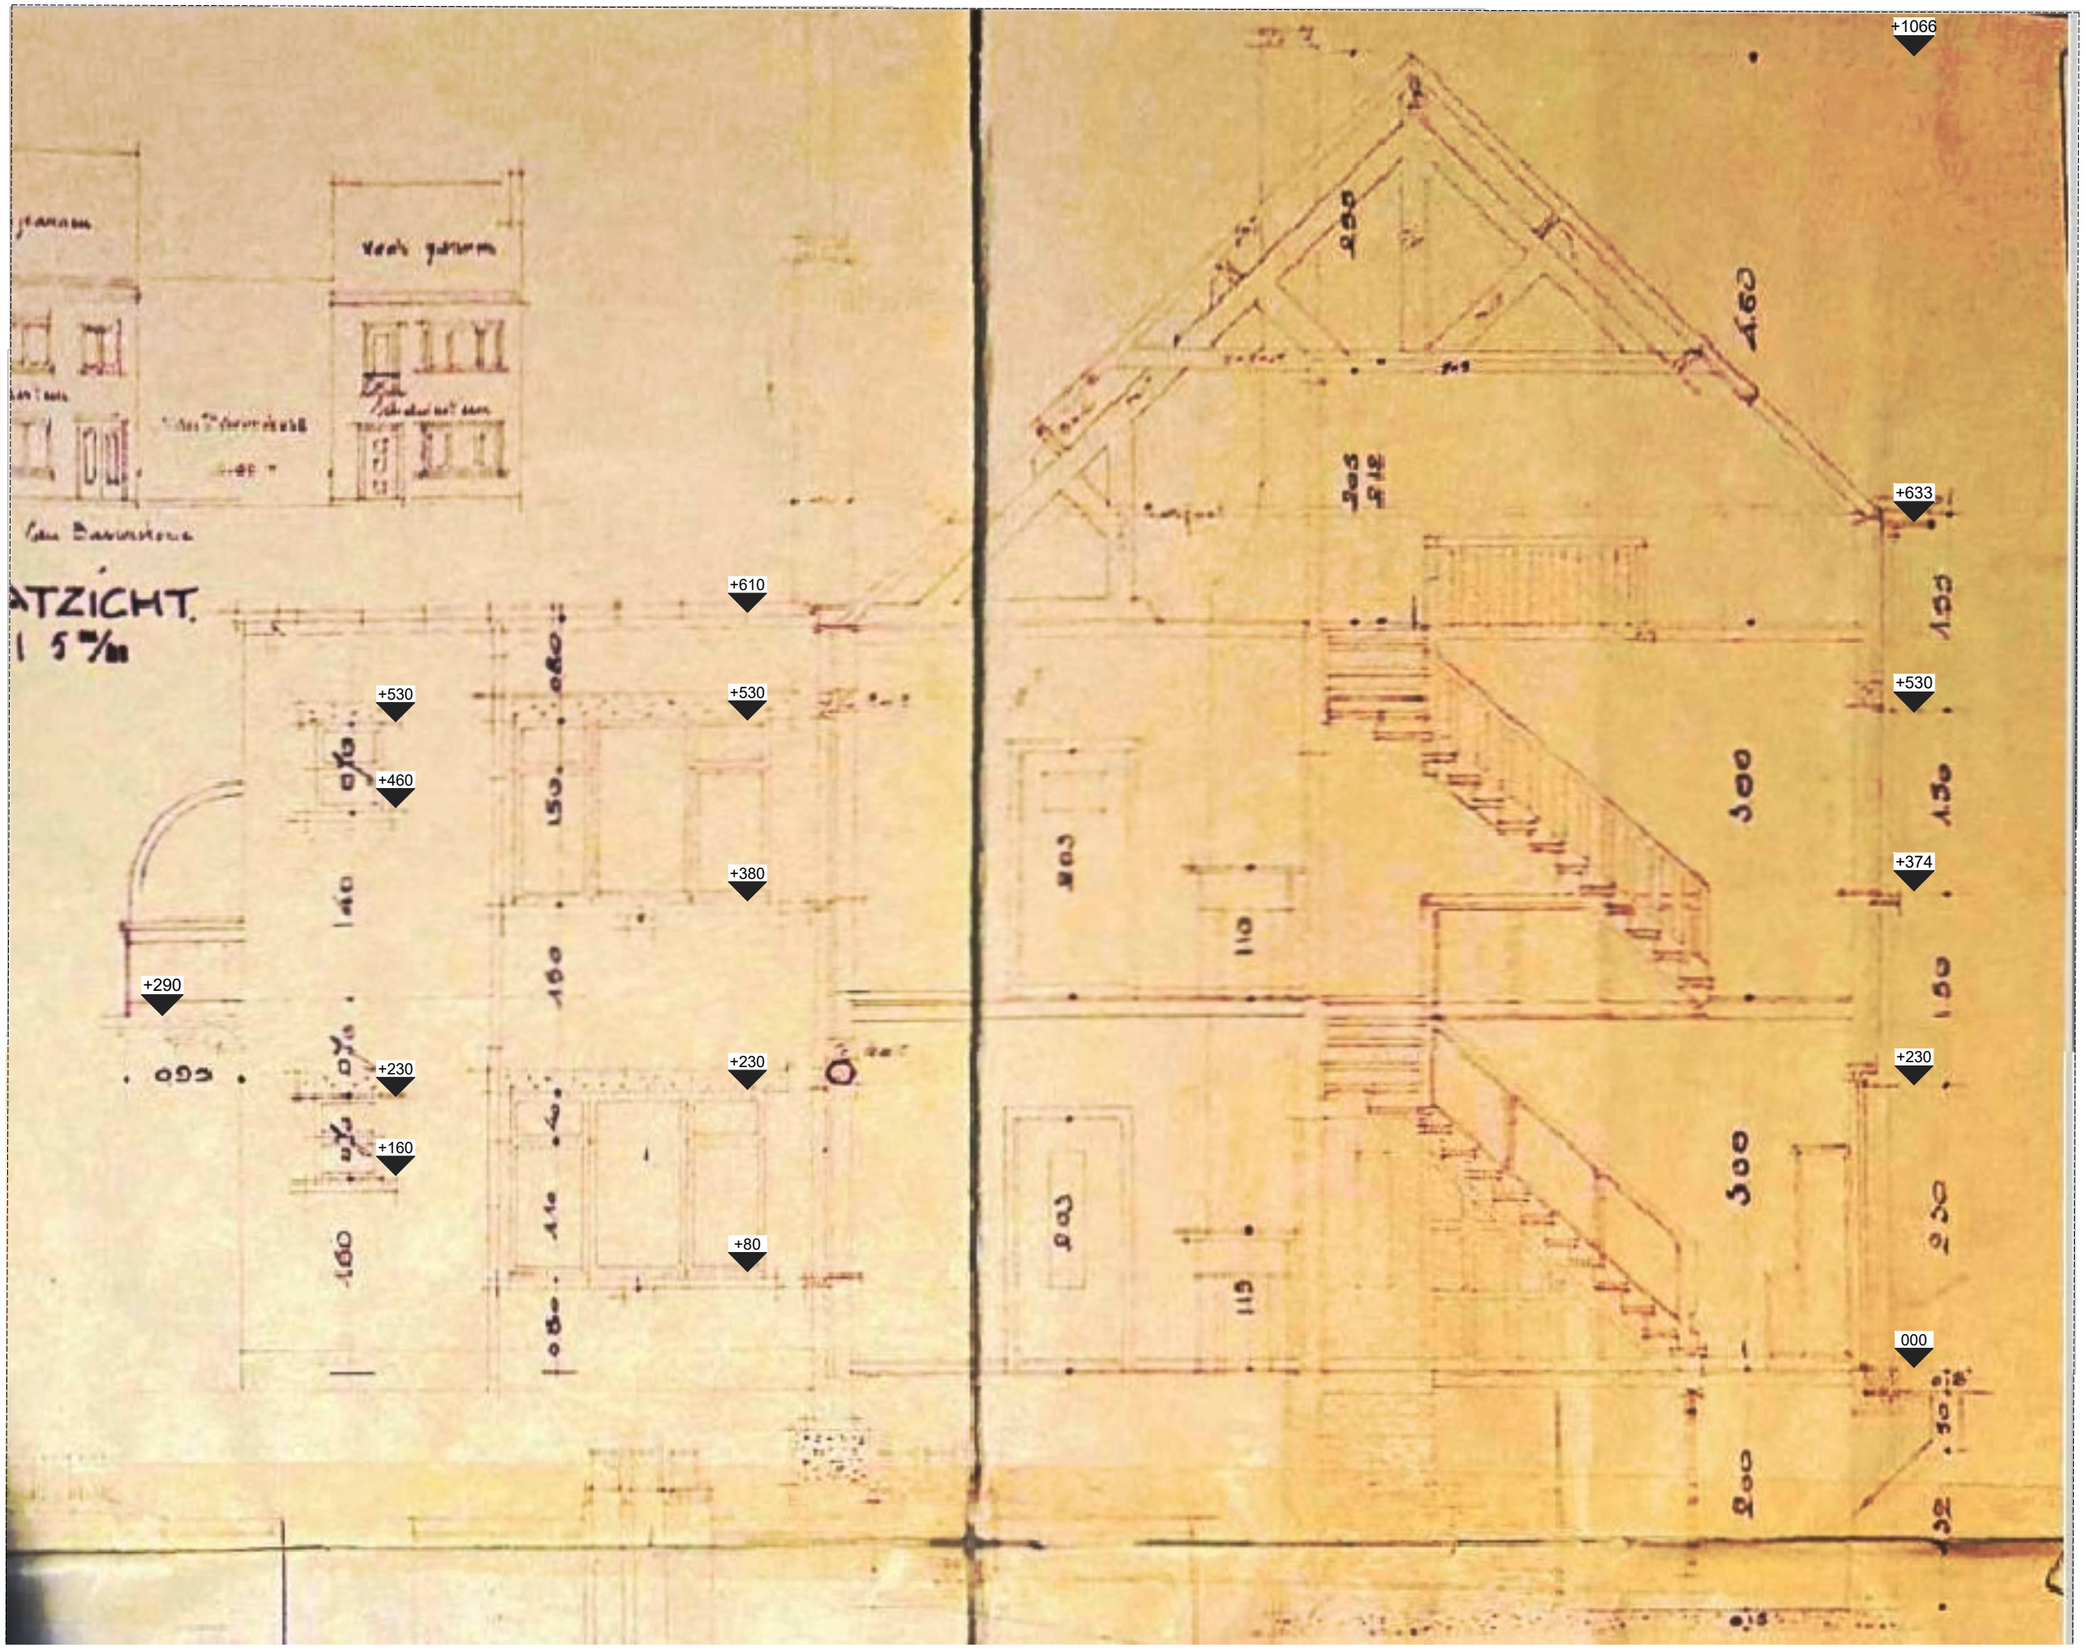

VERGUNDE TOESTAND: SNEDE A-A
SCHAAL 1:50

0 1 2 3 4 1/50