



LOT 4B

OPPERVLAKTE PERCEEL: ca.376,45 m²
TUIN: MAAIVELD BLIJFT ONVERANDERD

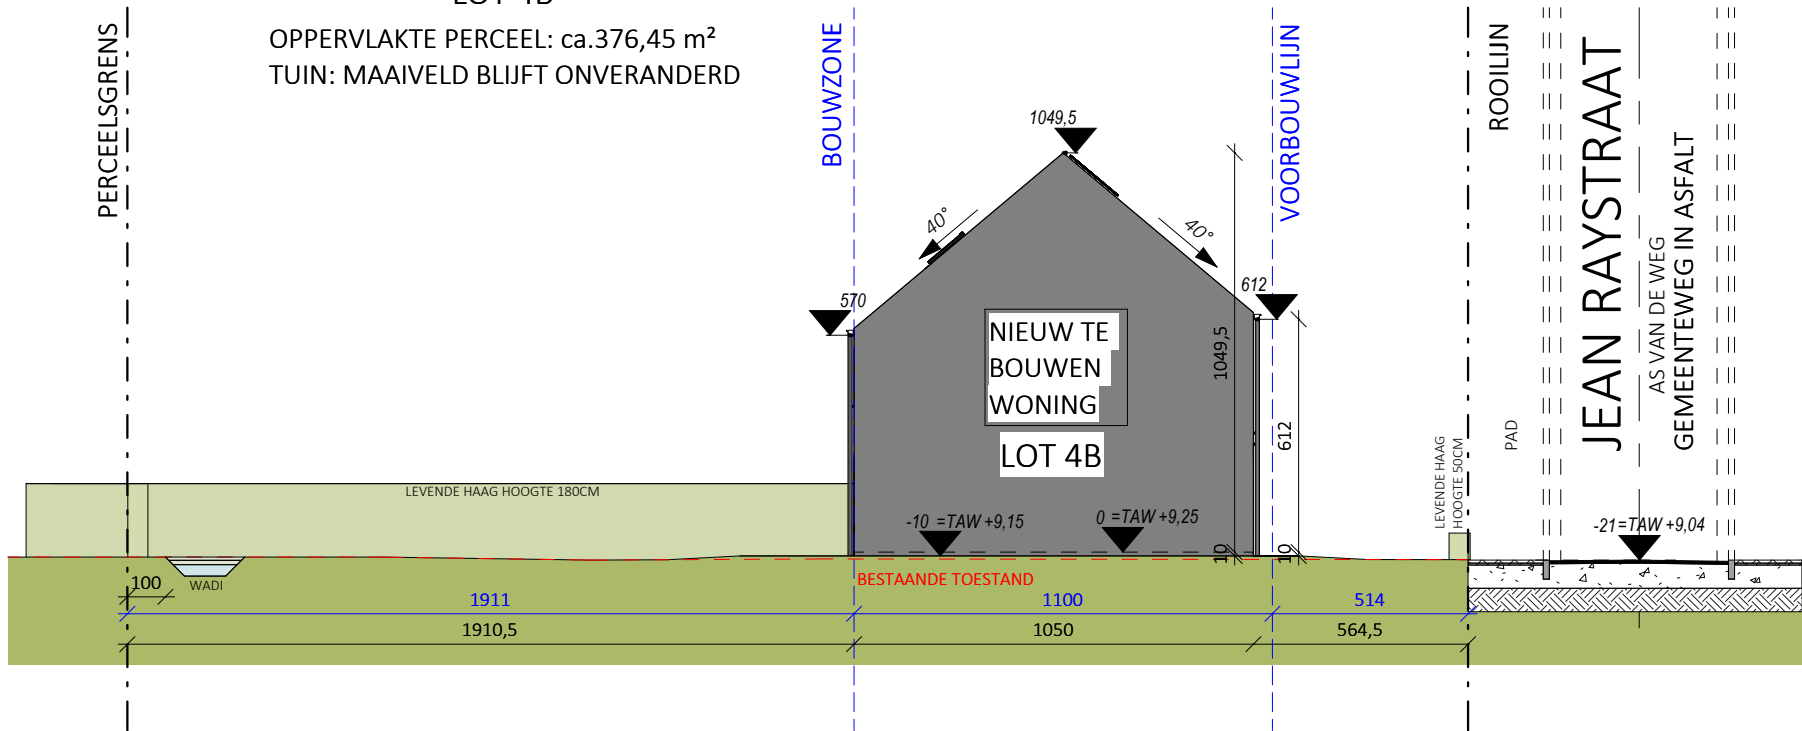

TERREINPROFIEL LOT-4B SCHAAL 1/200

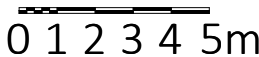

**ZIE BIJZONDERE
VOORWAARDE(N)**