ZIE BIJZONDERE VOORWAARDE(N)

LOT 4A

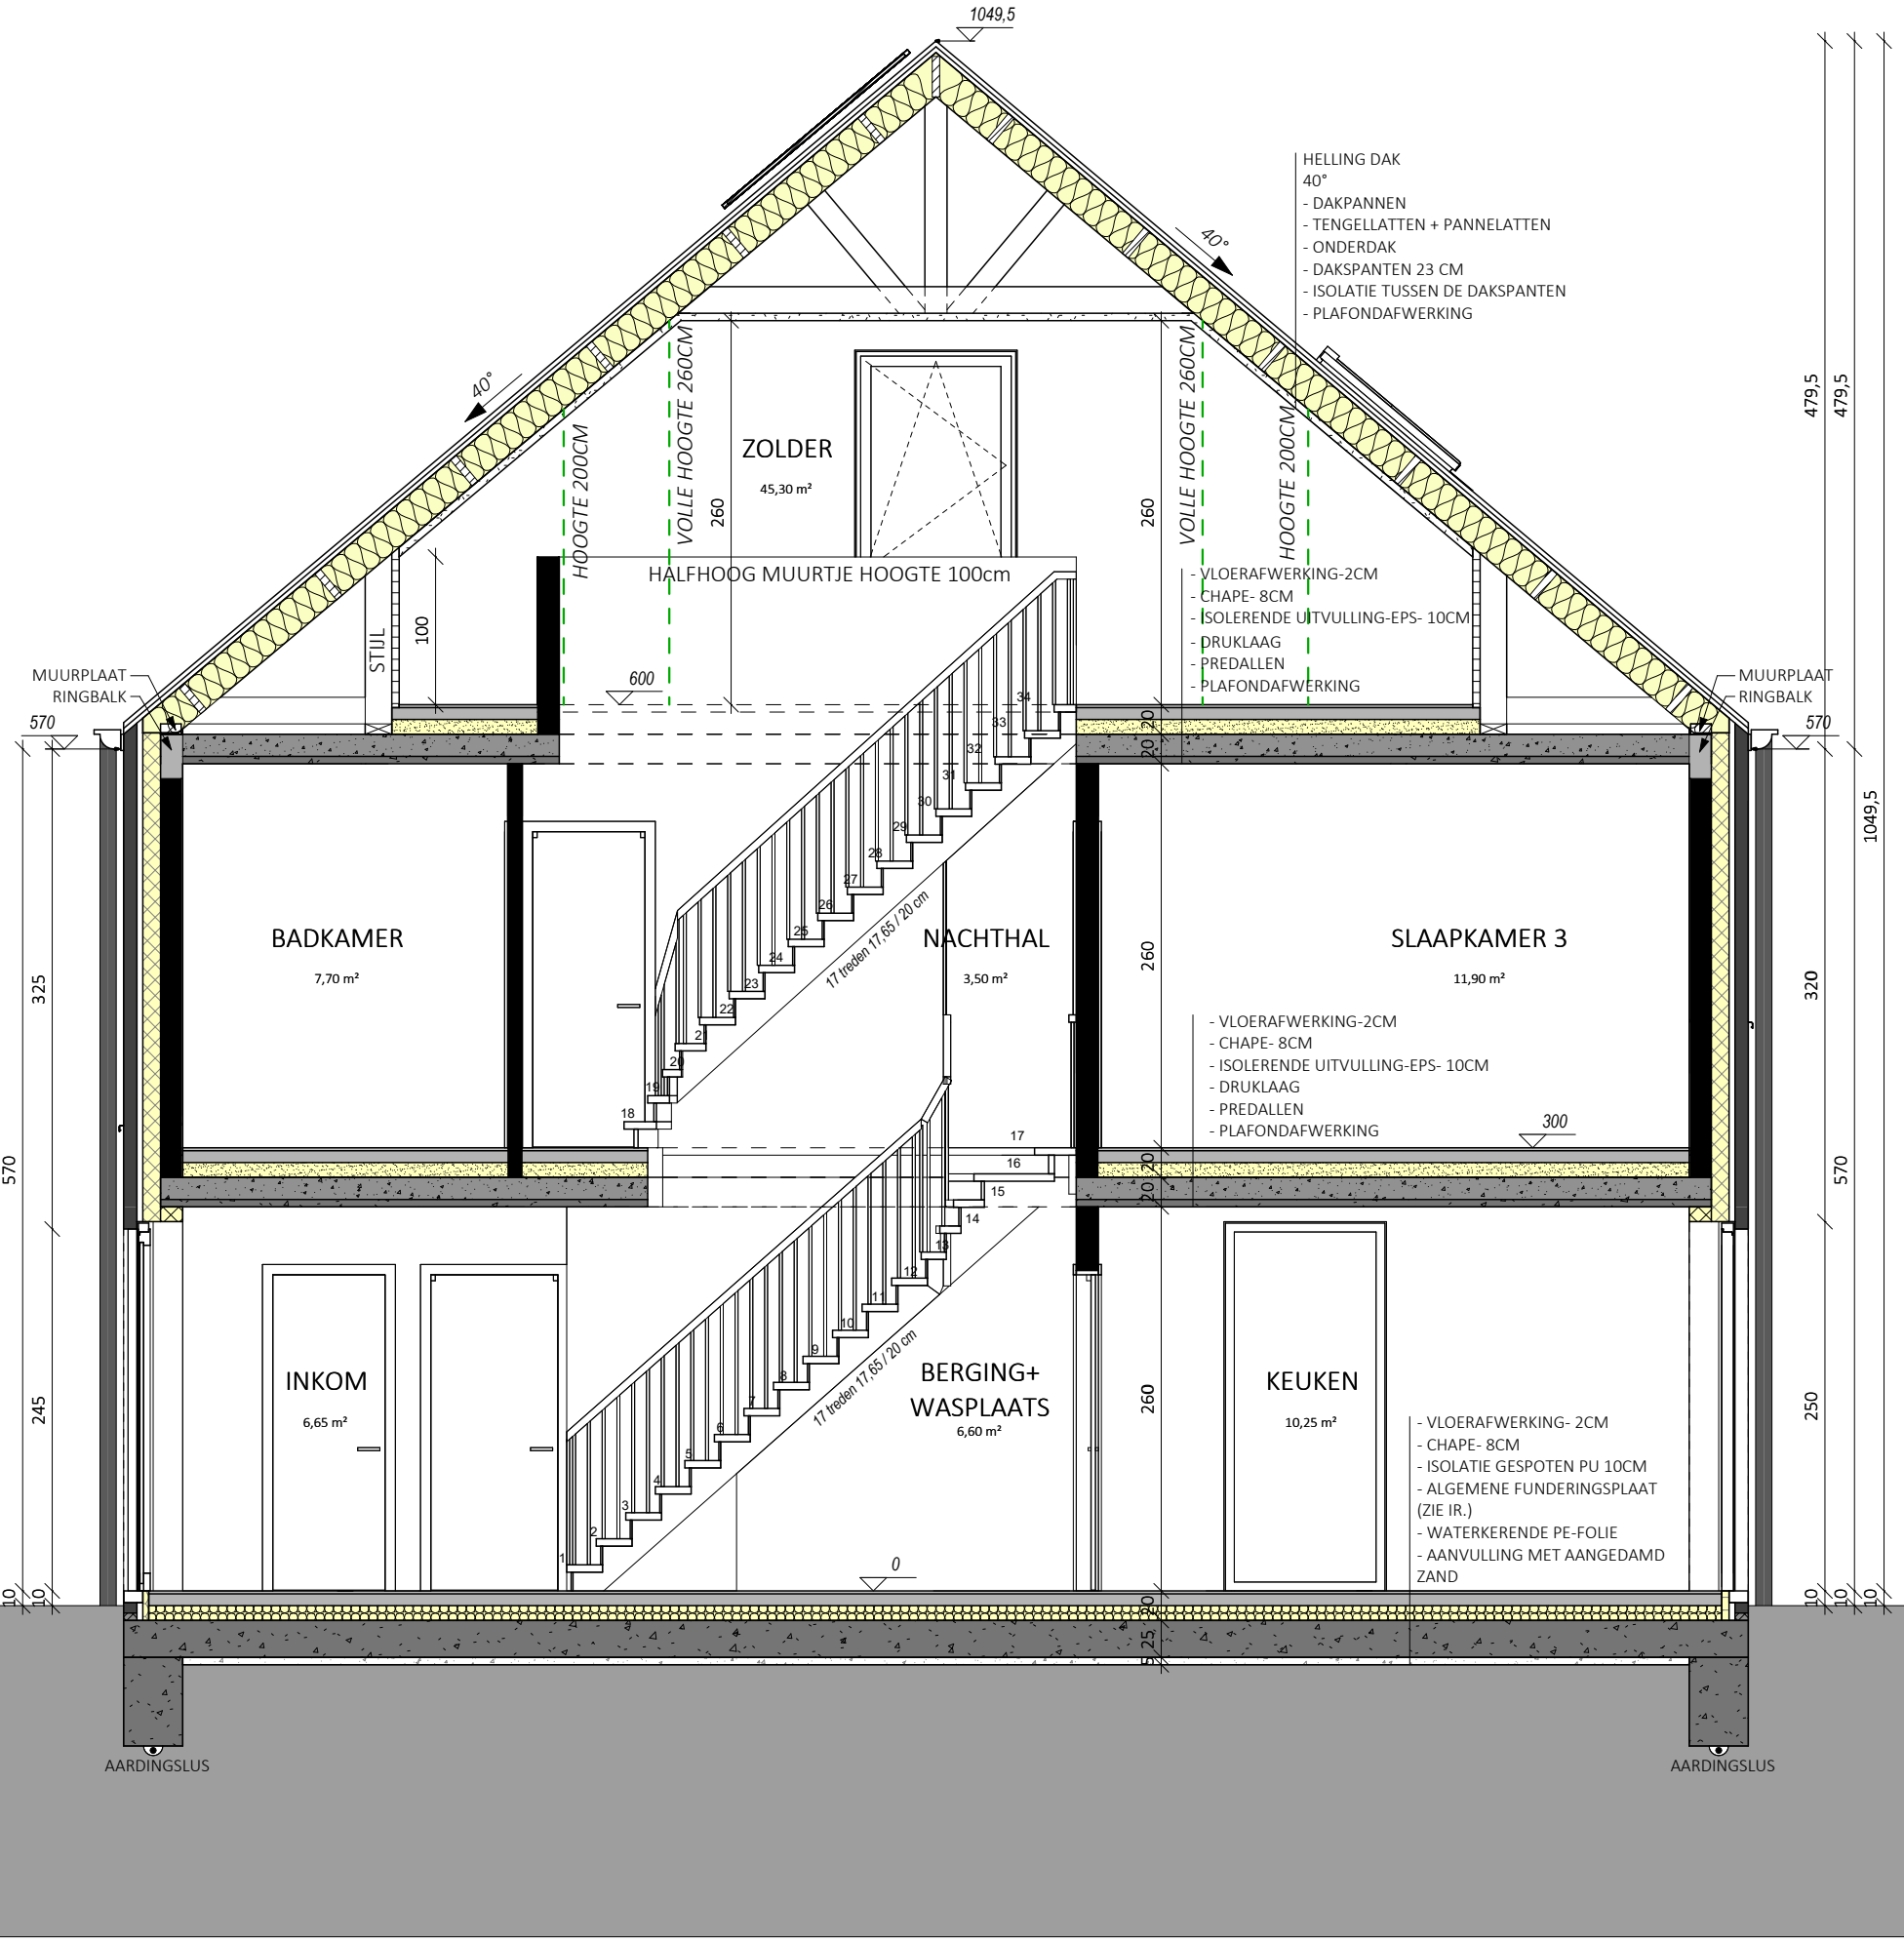

DOORSNEDE AA'

SCHAAL 1/50

0 1 2 3 4 5m