



LEGENDE:

- hoofdgebouw
- bijgebouw
- perceelsgrens
- verbouwing bestaand gebouw

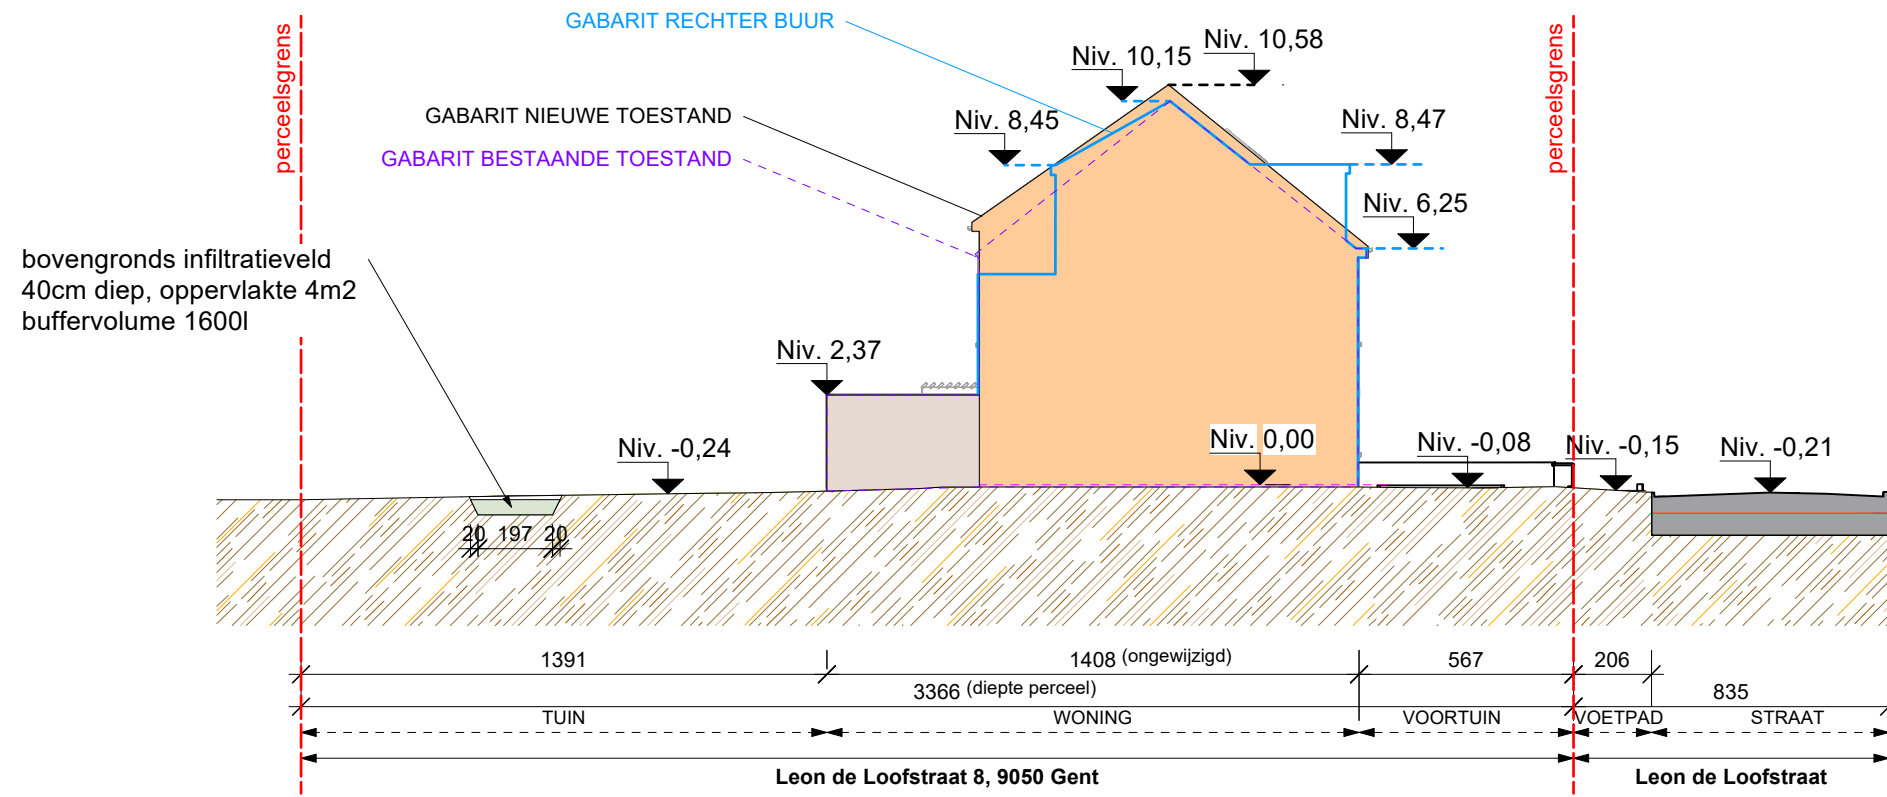

TERREINPROFIEL BLIJFT ONGEWIJZIGD

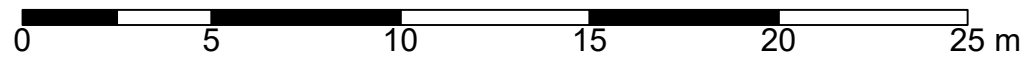

NT Terreinprofiel 1
schaal: 1:200