



- bijgebouw
- perceelsgrens
- bestaand hoofdgebouw
(te verbouwen)

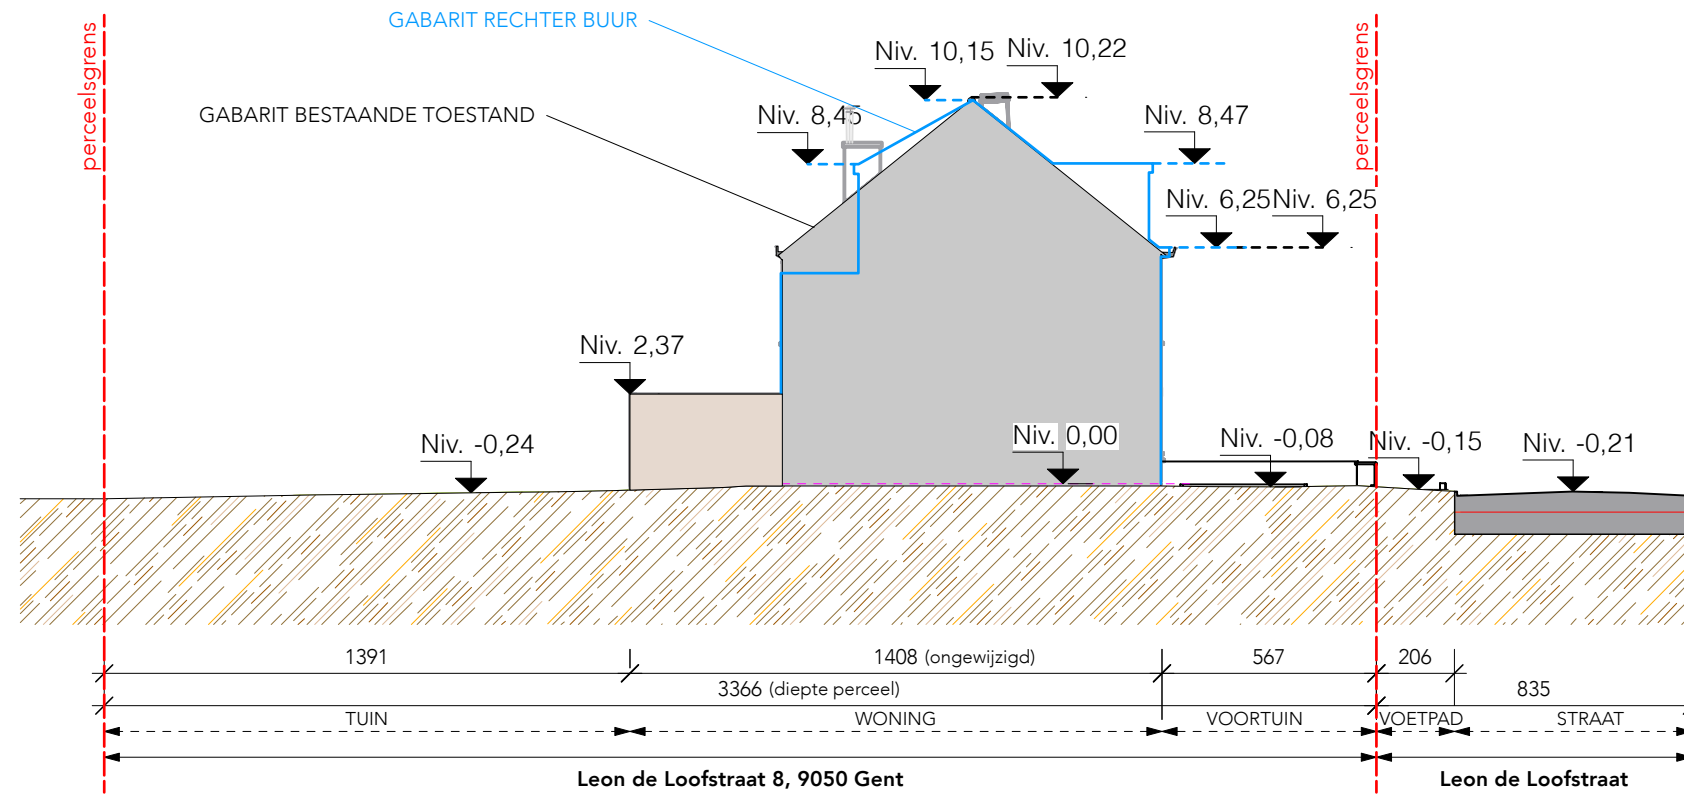

Leon de Loofstraat 8, 9050 Gent

Leon de Loofstraat

TERREINPROFIEL BLIJFT ONGEWIJZIGD

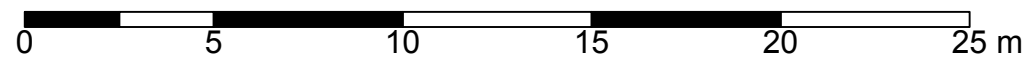

BT Terreinprofiel 1
schaal: 1:200