



- bijgebouw
- perceelsgrens
- verbouwing bestaand gebouw

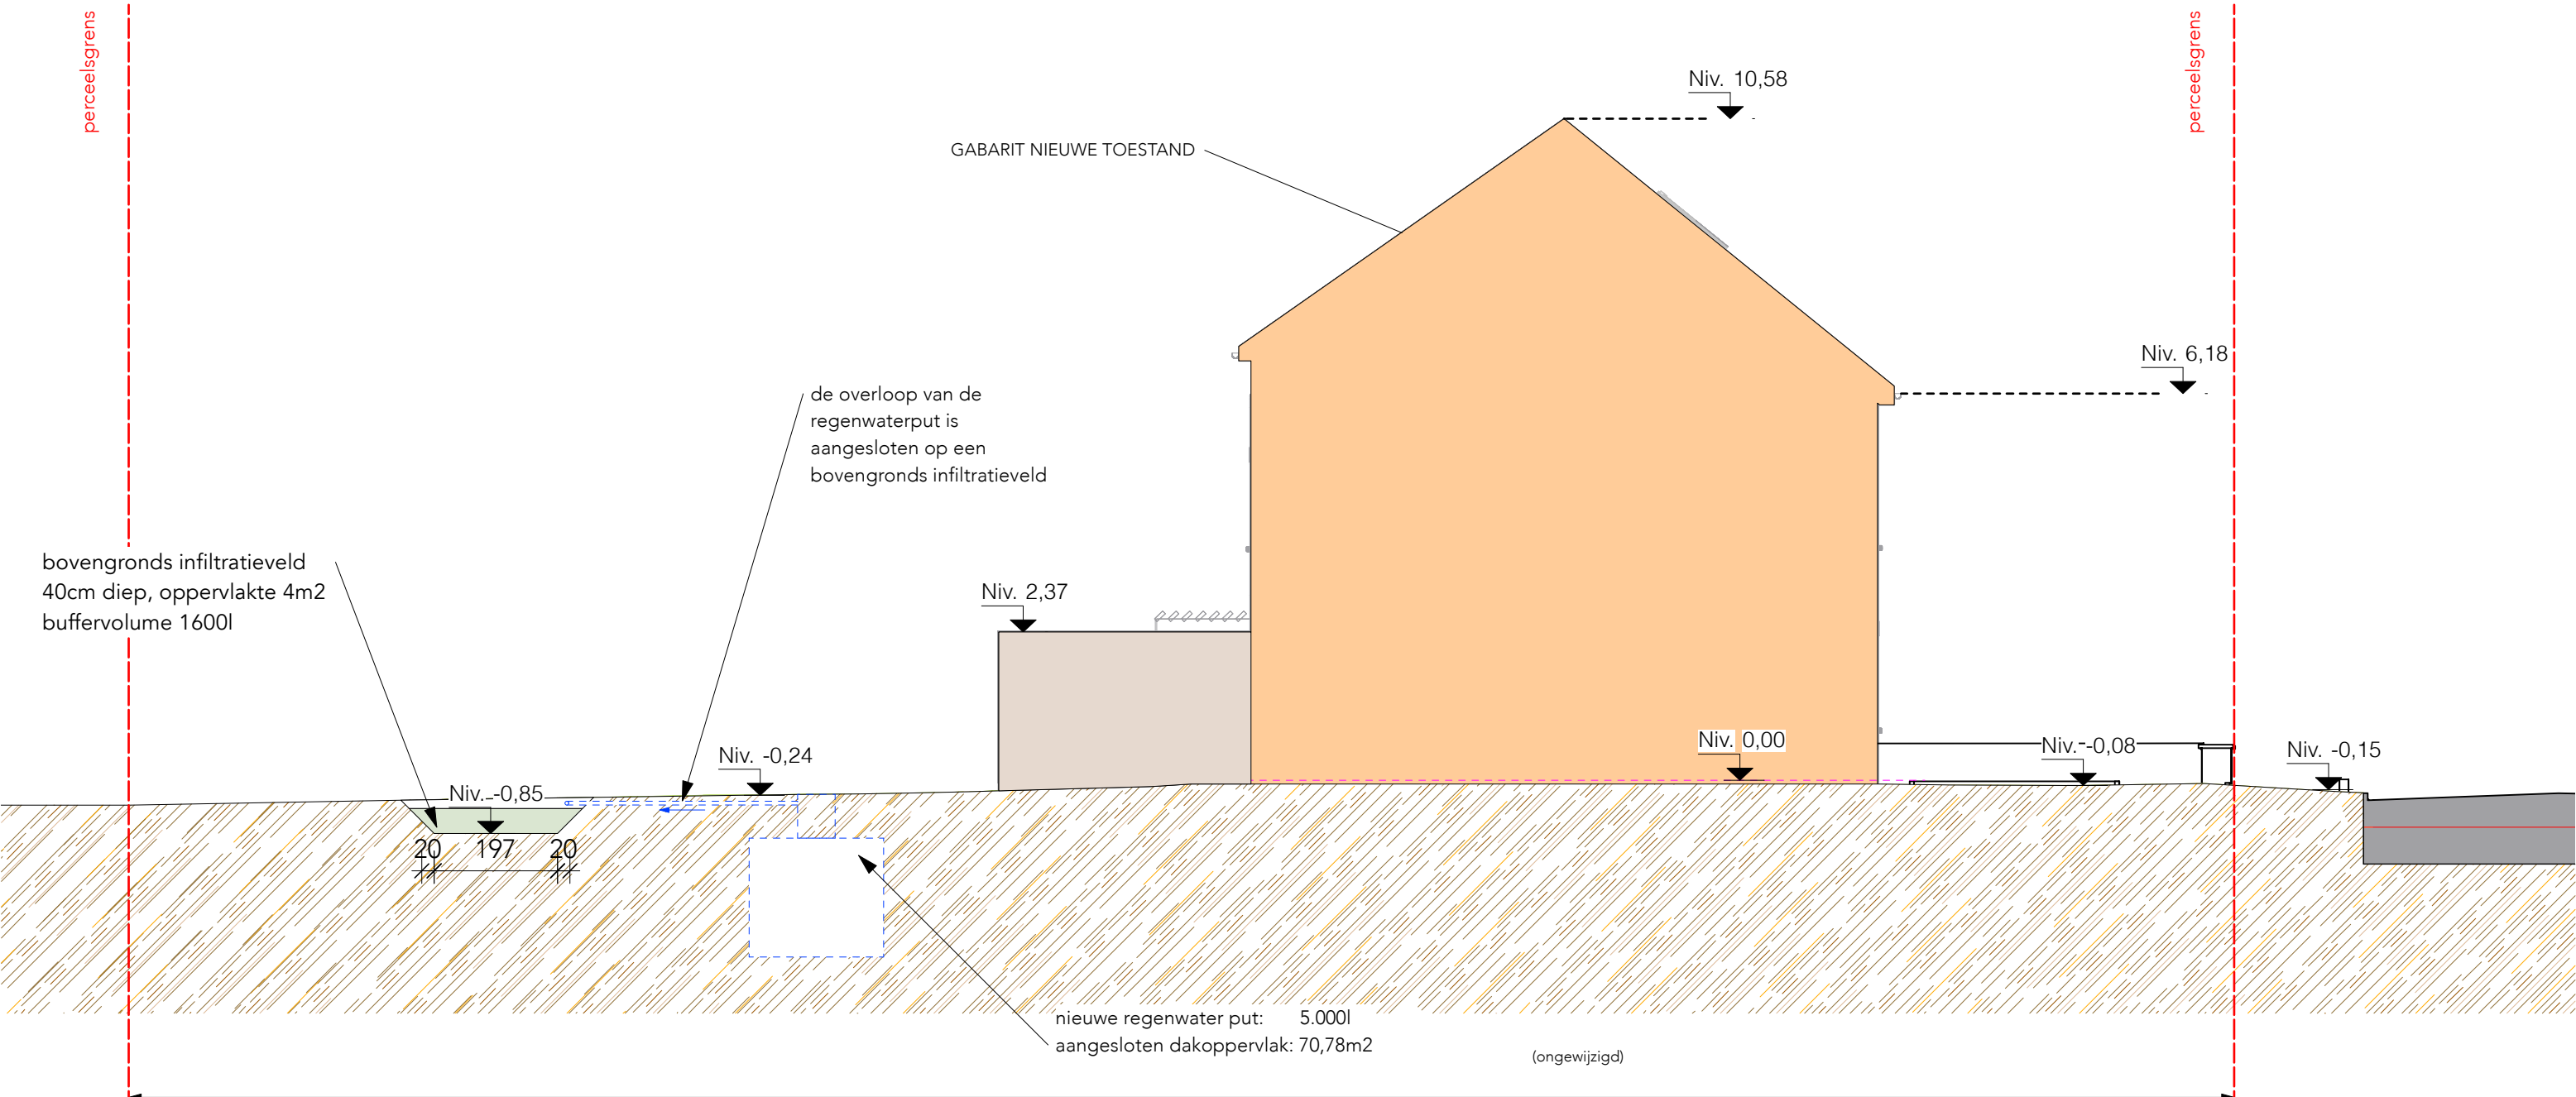

Leon de Loofstraat 8, 9050 Gent

**TERREINPROFIEL BLIJFT ONGEWIJZIGD**

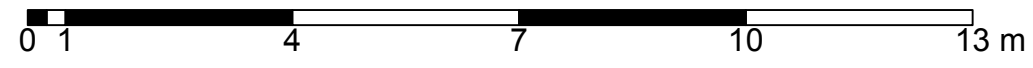

**NT Snede infiltratieveld**  
schaal: 1:100

<p><b>architectengroep barchi</b> Tikkelsteeg 11 - 3770 Riemst Vorkstraat 71 - 9000 Gent info@barchi.be - 012 395028</p>	<p>Titel: Verbouwing eengezinswoning</p> <p>Bouwheer: Collen - Van Duyse</p> <p>Bouwplaats: Leon de Loofstraat 8, 9050 Gent</p> <p>Kadastraal: GENT Afd 22/ GENTBRUGGE Afd 2 Sie B nr. 100v</p>	<p>20/03/2026</p> <p><u>BOUWAANVRAAG</u></p>
--	---	--