

- BESTAANDE MUUR**
- BINNENMUREN nieuw**
- Licht houtskelet
 - Akoestische houtwoldekens
 - OSB 15mm 1-zijde
 - Fermacell (12,5mm) (dubbelzijdig)

- WANDOPBOUW W2**
- nieuwe bakstenen muur
- WANDOPBOUW W3**
- Metselwerk
 - Cellulose 14 cm tussen houten structuur
 - Damprem Intello + latwerk
 - Fermacell 18mm te schilderen

- WANDOPBOUW W0**
- Metselwerk
 - Kalkhennep als na-isolatie gemene muur (15cm)
 - Rietmatten
 - Leem als variabel damprem (3cm)

- WANDOPBOUW W1**
- Trasskalkbepoetsing 1cm
 - Bepoetsbare plaat 2cm
 - Cellulose 30cm tussen KVH45/300
 - Damprem Intello + latwerk
 - Fermacell 18mm te schilderen

LEGENDE OPPERVLAKTES

NUTTIGE RUIMTES:


Verdieping 02:

- | | |
|---------------------------|--------------------------|
| 1. Leefruimte (>1,80m) | Opp. 14,70m ² |
| 2. Techn. ruimte (>1,80m) | Opp. 2,70m ² |
| (Waarvan h <1,80m) | Opp. 6,90m ² |

Totaal nuttige ruimte (h>1,80m) Opp. 17,40m²

Totaal nuttige ruimte (h<1,80m) Opp. 6,90m²

3. Inpandig dakterras Opp. 14,70m²

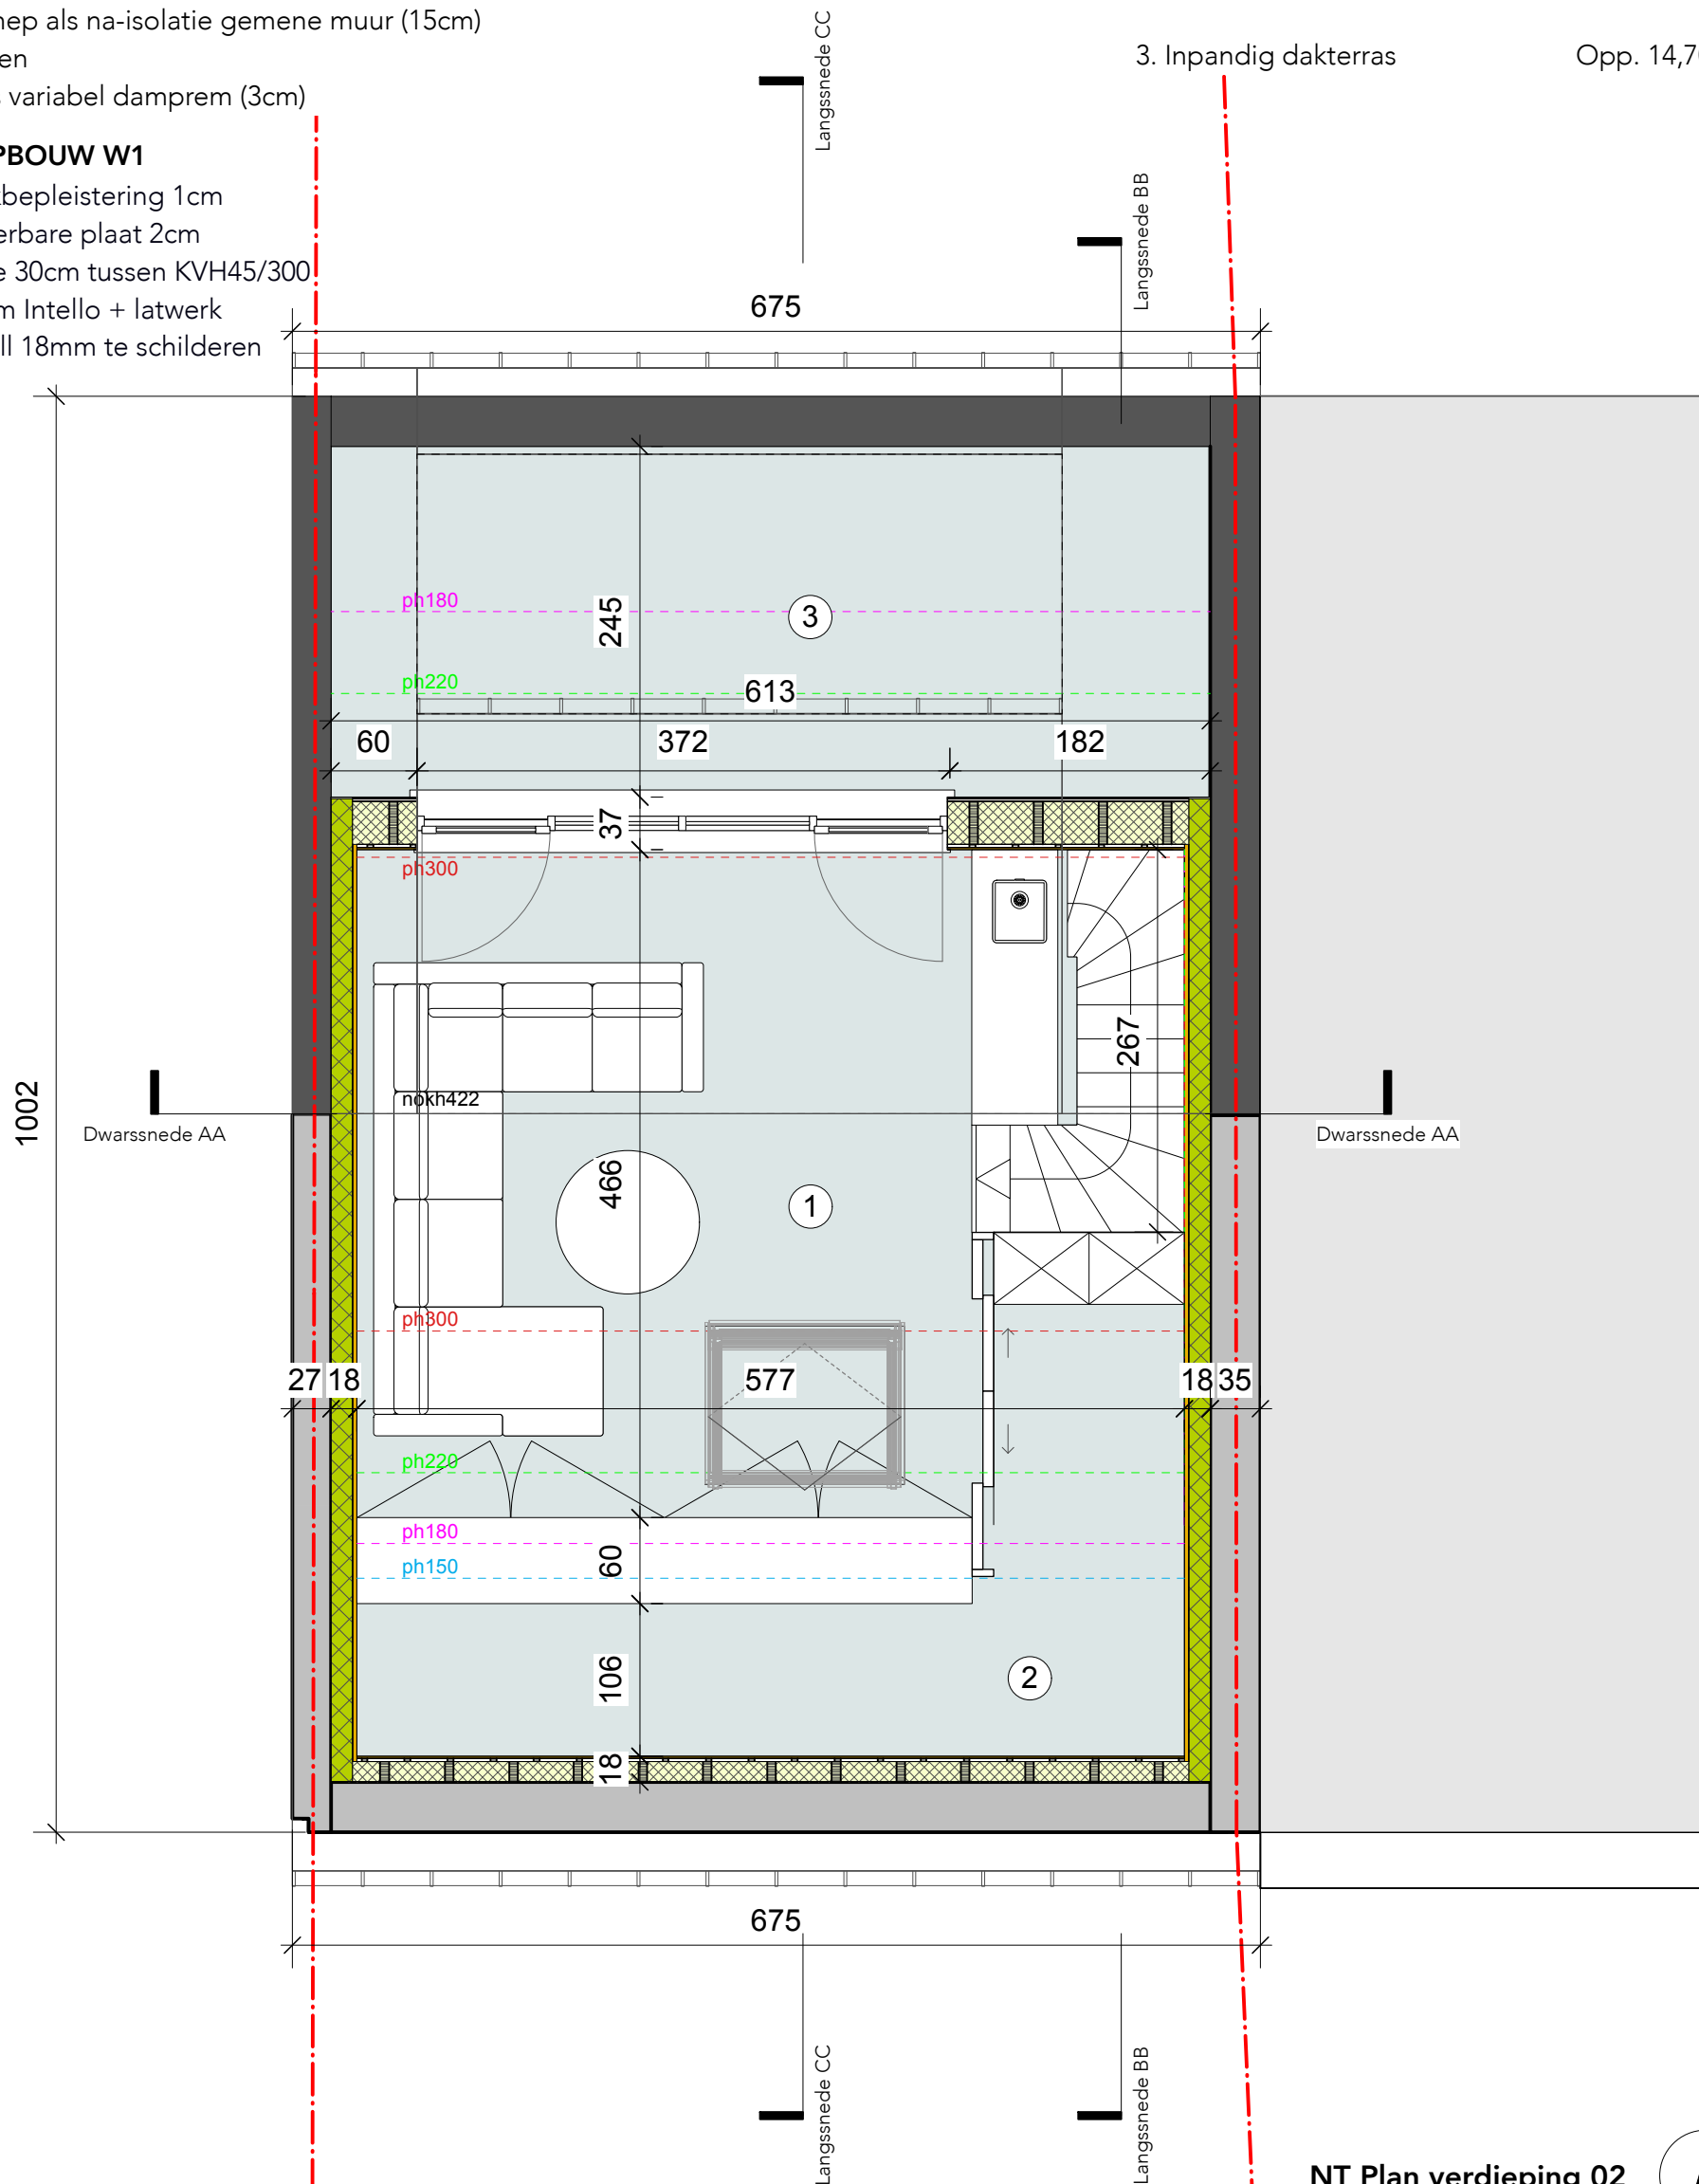

NT Plan verdieping 02
schaal: 1:50

