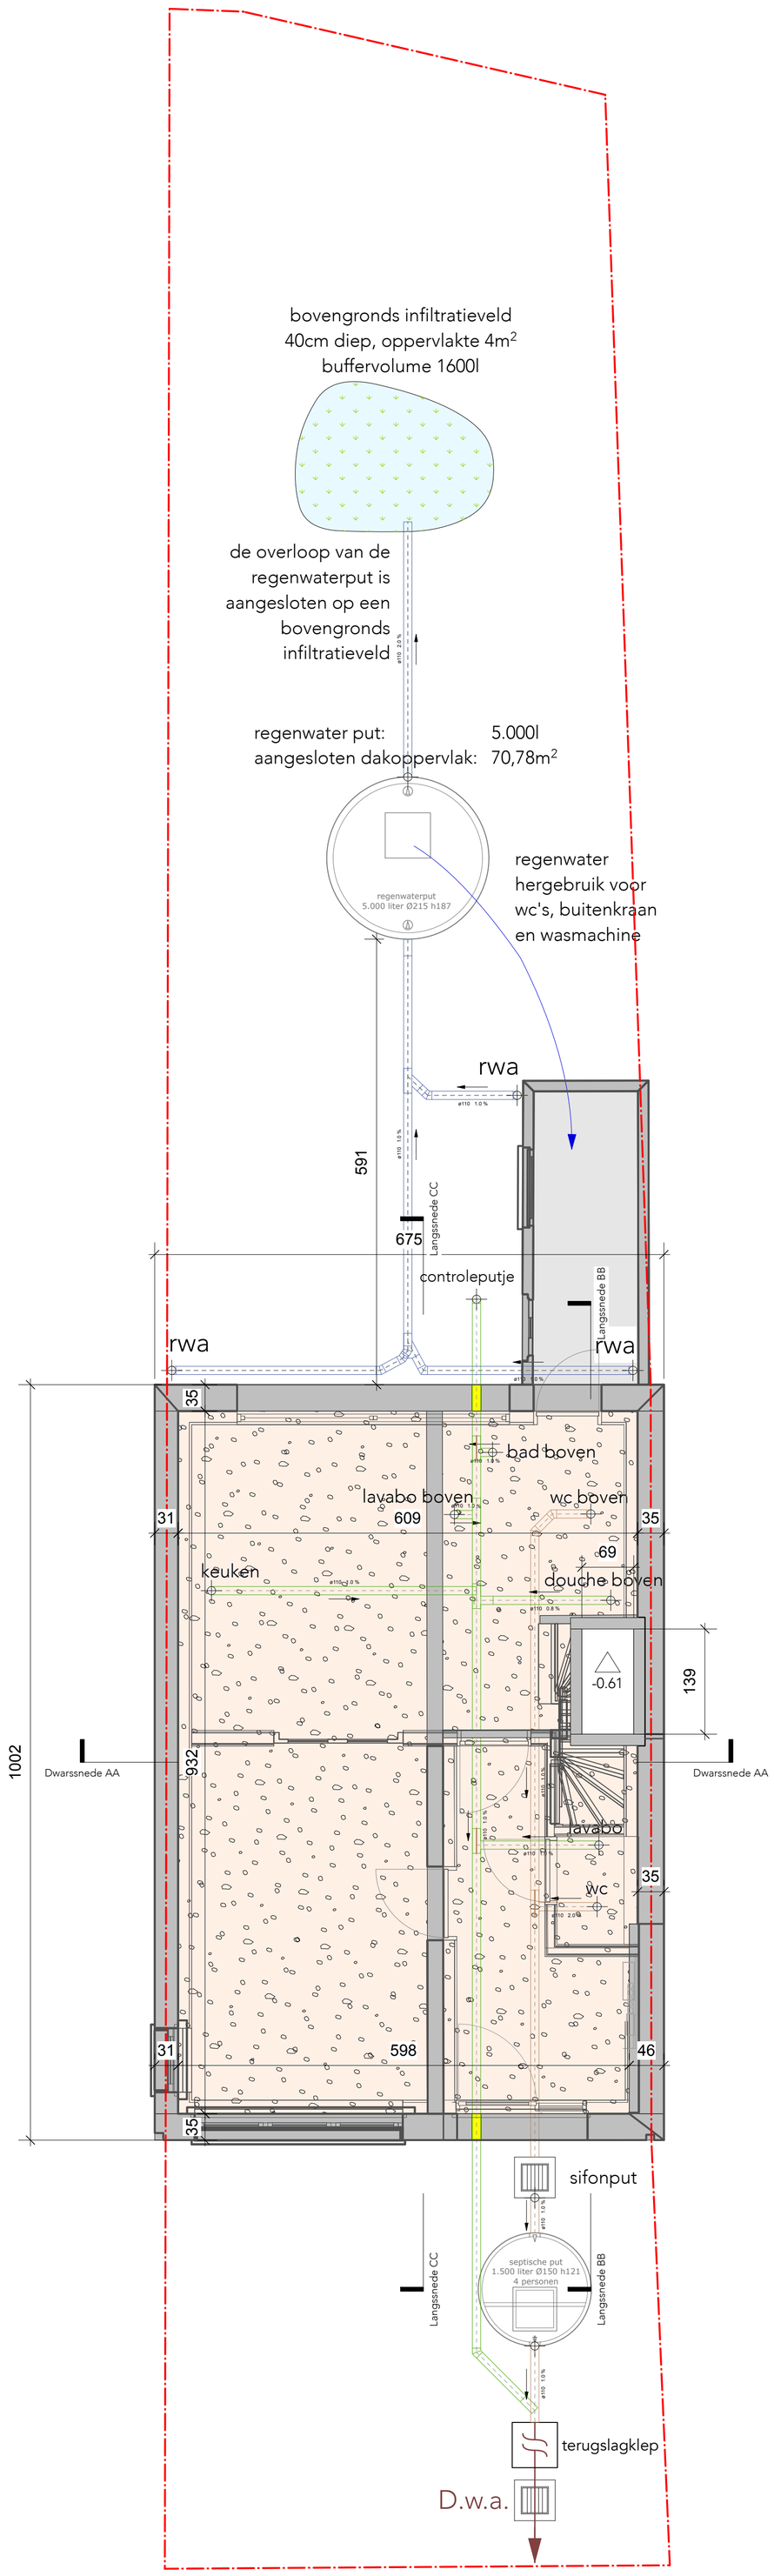

0 1 2 3 4 5 m

kleikorrels
bestaande vloer
bestaande fundering

NT Plan fundering
schaal: 1:50

architectengroep barchi
Tikkelsteeg 11 - 3770 Riemst
Vorkstraat 71 - 9000 Gent
info@barchi.be - 012 395028

Titel: Verbouwing eengezinswoning
Bouwheer: Collen - Van Duyse
Bouwplaats: Leon de Loofstraat 8, 9050 Gent
Kadastraal: GENT Afd 22/ GENTBRUGGE Afd 2 Sie B nr. 100v

BOUWAANVRAAG

20/03/2026

N