

BESTAANDE MUUR

BINNENMUREN nieuw

- Licht houtskelet
- Akoestische houtwoldekens
- OSB 15mm 1-zijde
- Fermacell (12,5mm) (dubbelzijdig)

WANDOPBOUW W0

- Metselwerk
- Kalkhennep als na-isolatie gemene muur (15cm)
- Rietmatten
- Leem als variabel damprem (3cm)


LEGENDE OPPERVLAKTES

NUTTIGE RUIMTES:

Verdieping 01:

1. Overloop	Opp. 2,60m ²
2. Badkamer	Opp. 6,00m ²
3. Bureau	Opp. 12,60m ²
4. Slaapkamer	Opp. 15,10m ²
5. Dressing	Opp. 8,30m ²

Totaal nuttige ruimte Opp. 44,60m²

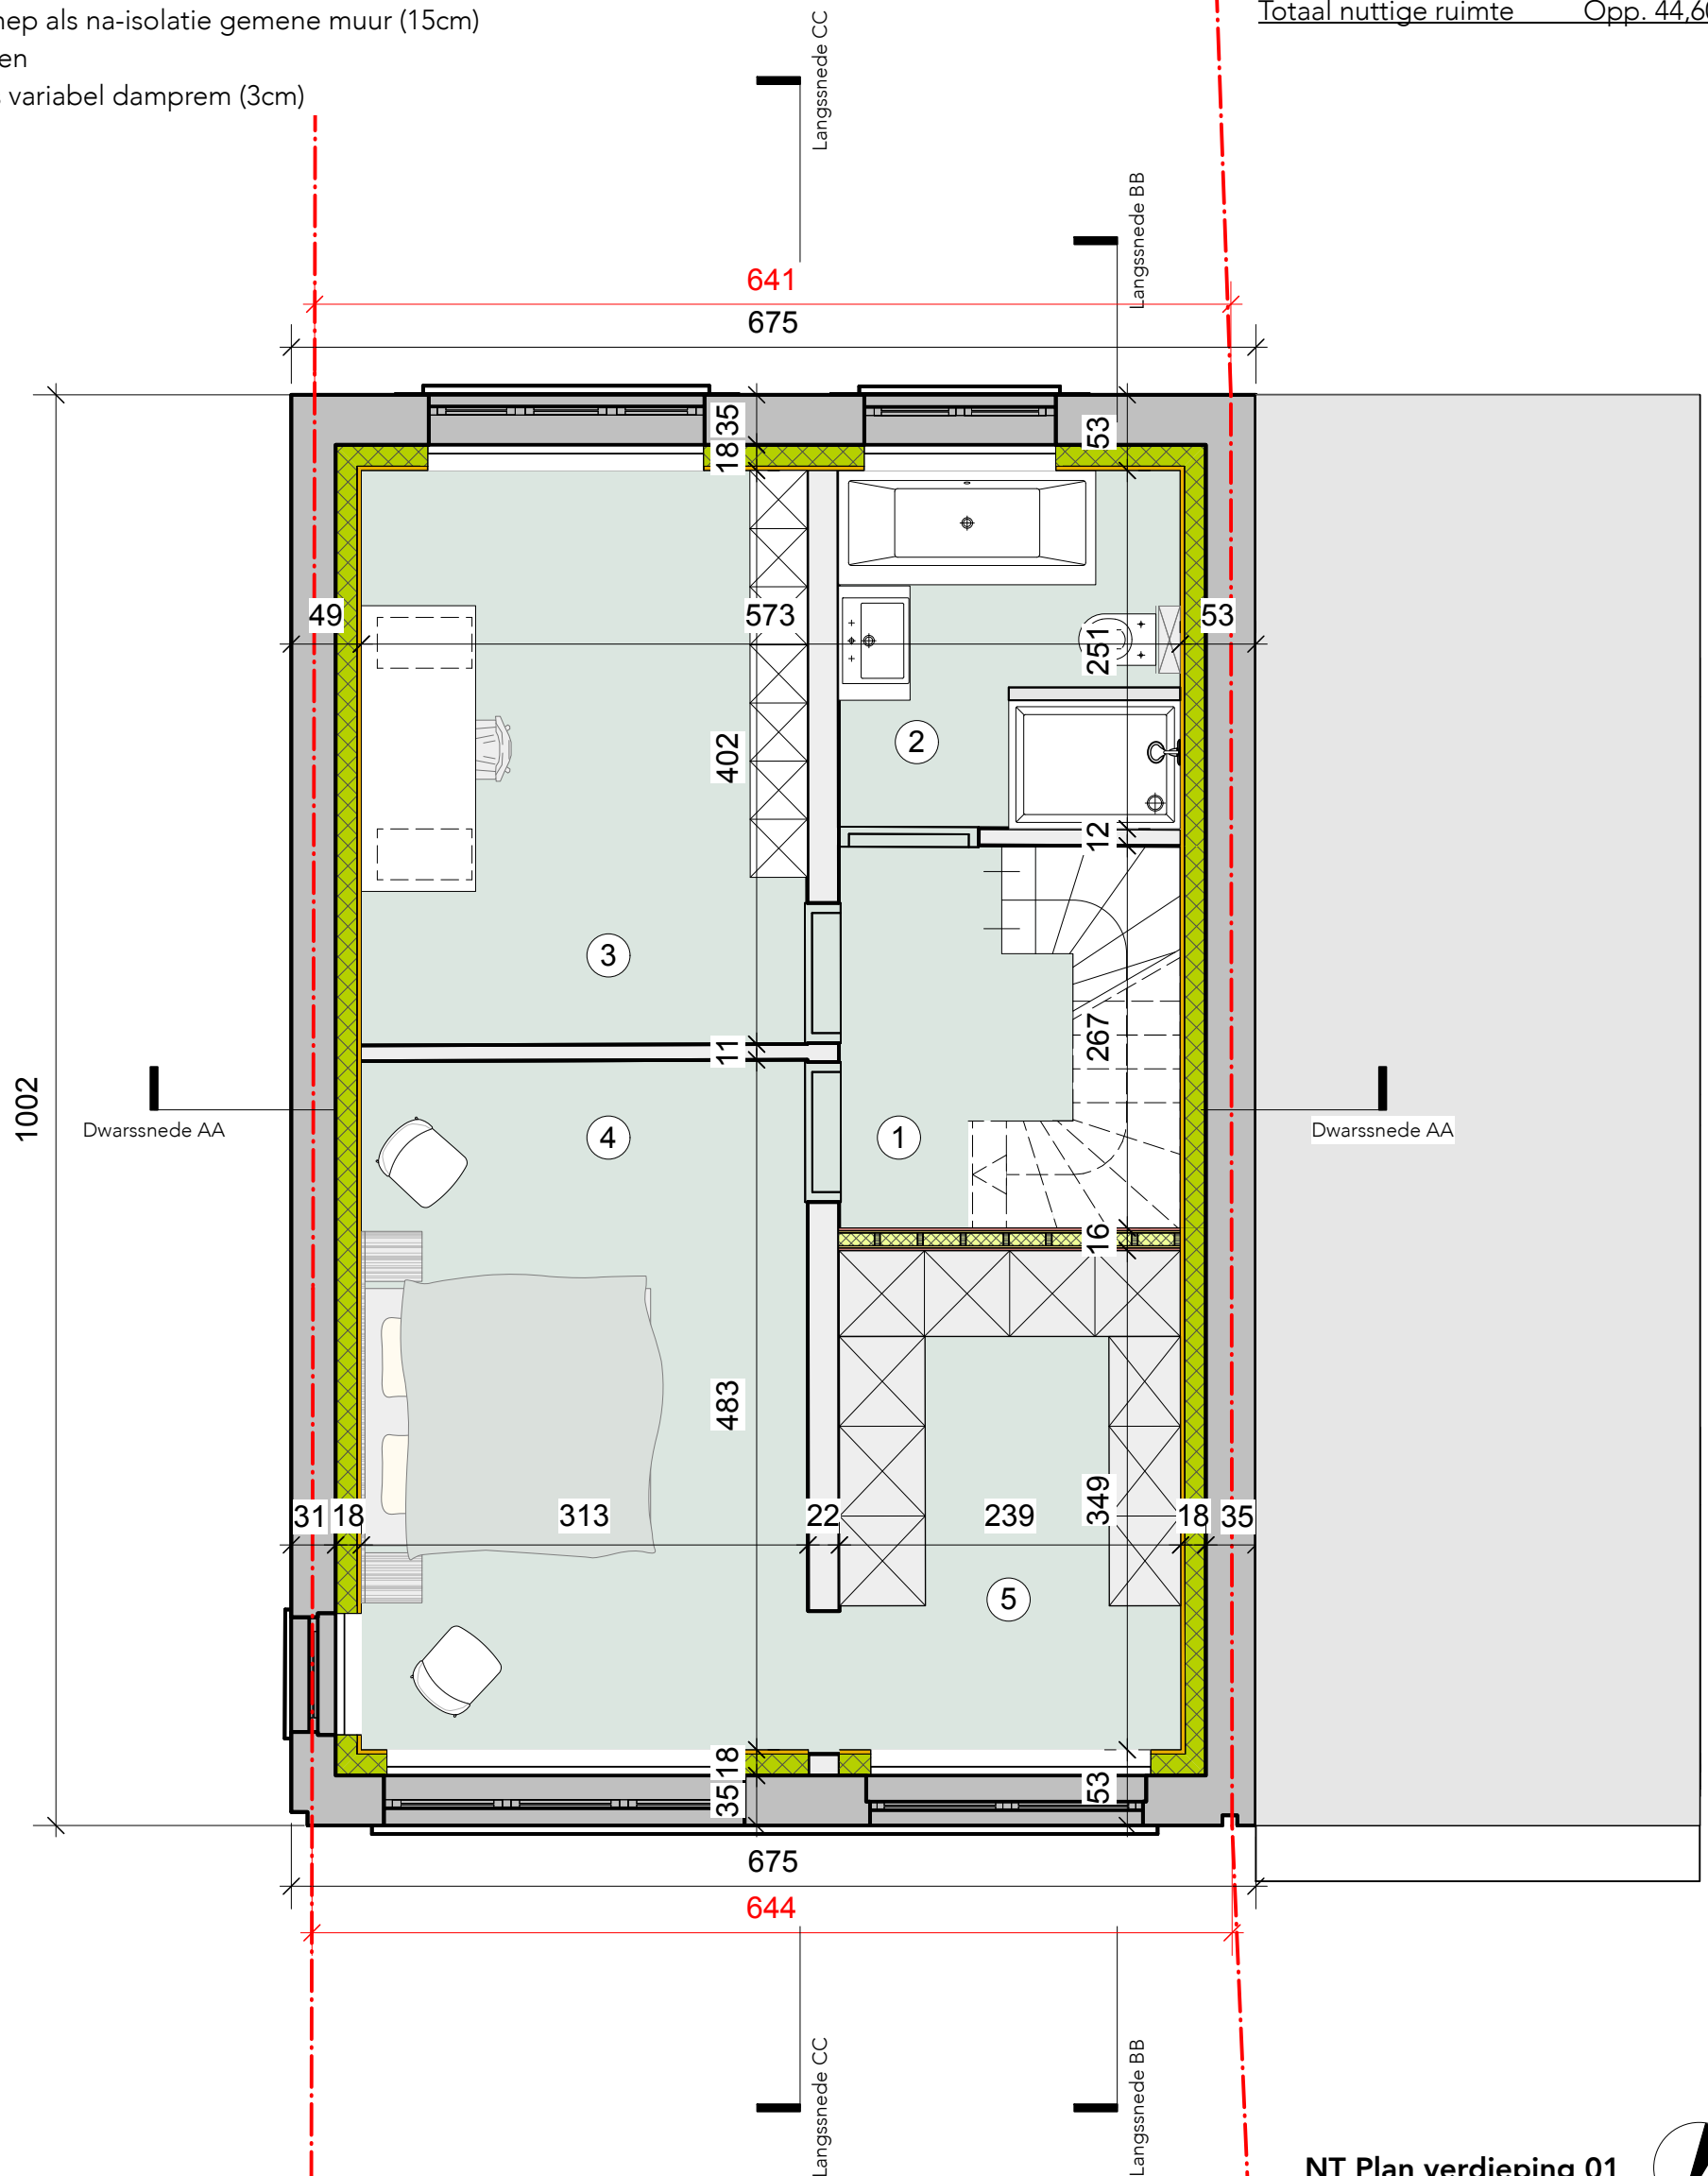

NT Plan verdieping 01
schaal: 1:50

