


LEGENDE OPPERVLAKTES

NUTTIGE RUIMTES:

Verdieping 01:

- 1. Overloop Opp. 4,44m²
- 2. Slaapkamer Opp. 9,50m²
- 3. Slaapkamer Opp. 16,55m²
- 4. Slaapkamer Opp. 13,87m²
- 5. Badkamer Opp. 6,90m²

Totaal nuttige ruimte Opp. 51,26m²

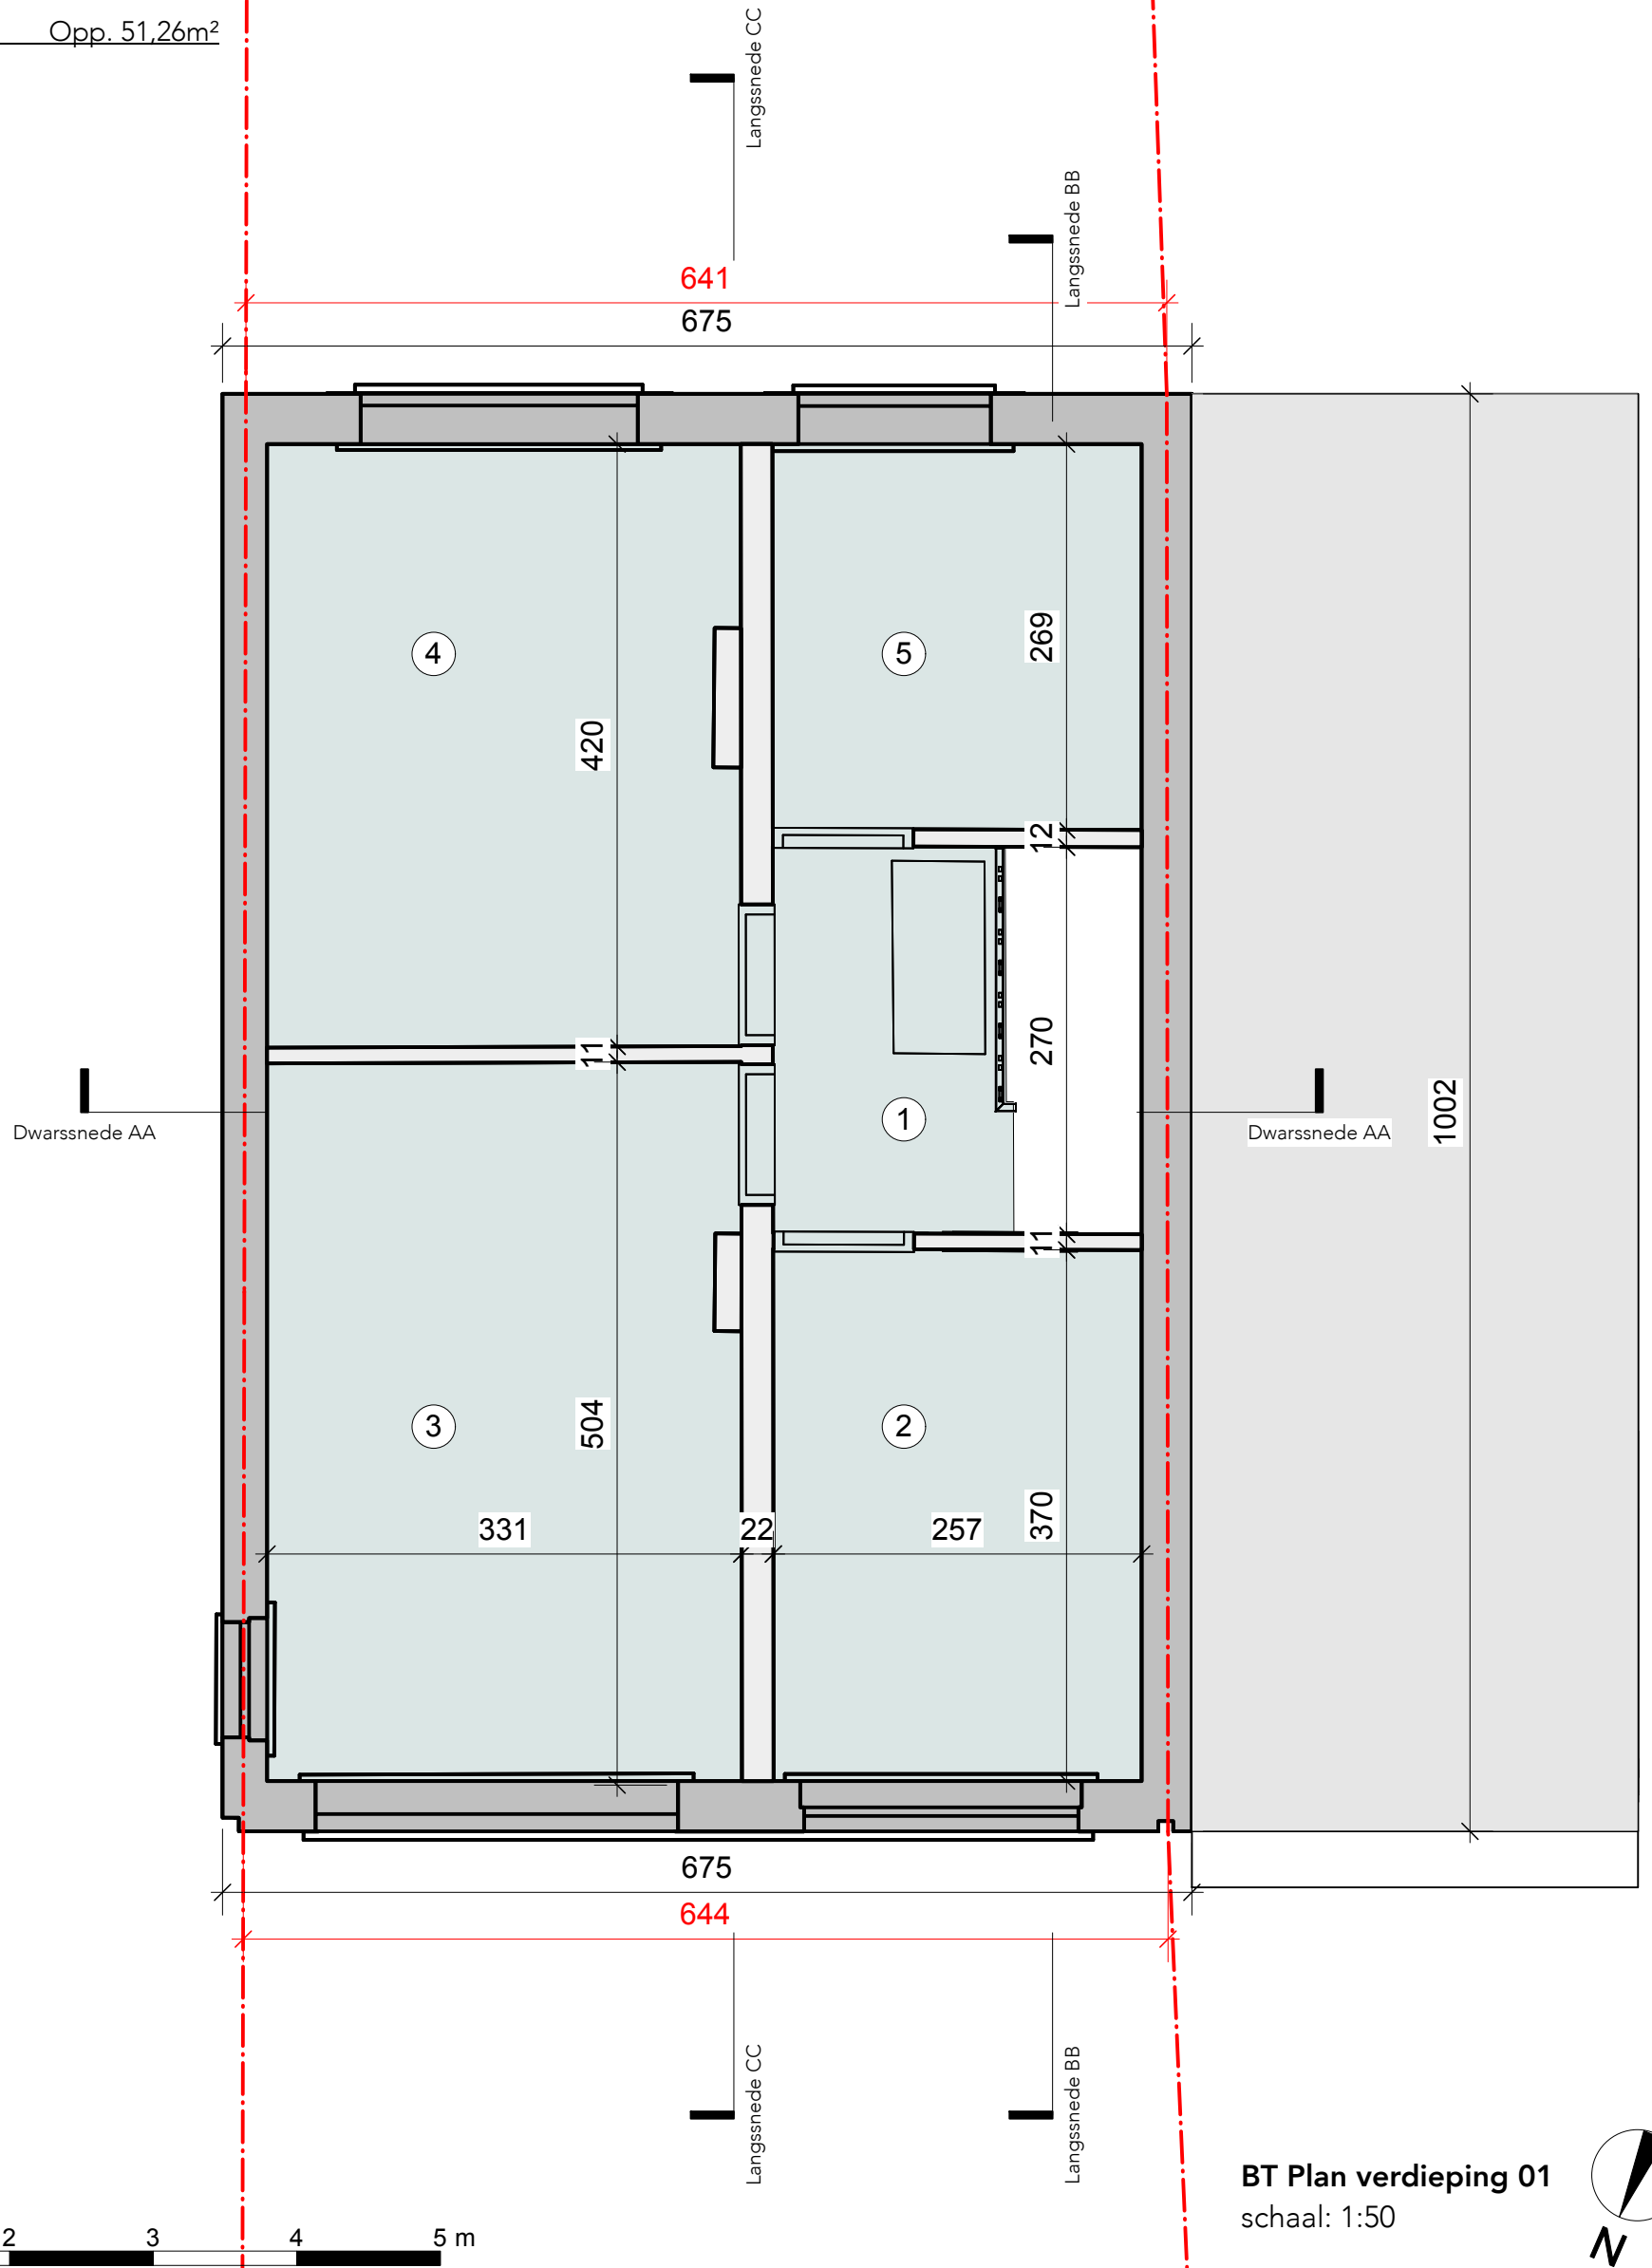

0 1 2 3 4 5 m

BT Plan verdieping 01
schaal: 1:50



architectengroep
barchi

Tikkelsteeg 11 - 3770 Riemst
Vorkstraat 71 - 9000 Gent
info@barchi.be - 012 395028

Titel: Verbouwing eengezinswoning
Bouwheer: Collen - Van Duyse
Bouwplaats: Leon de Loofstraat 8, 9050 Gent
Kadastraal: GENT Afd 22/ GENTBRUGGE Afd 2 Sie B nr. 100v

20/03/2026

BOUWAANVRAAG