


bestaande vloer
bestaande fundering

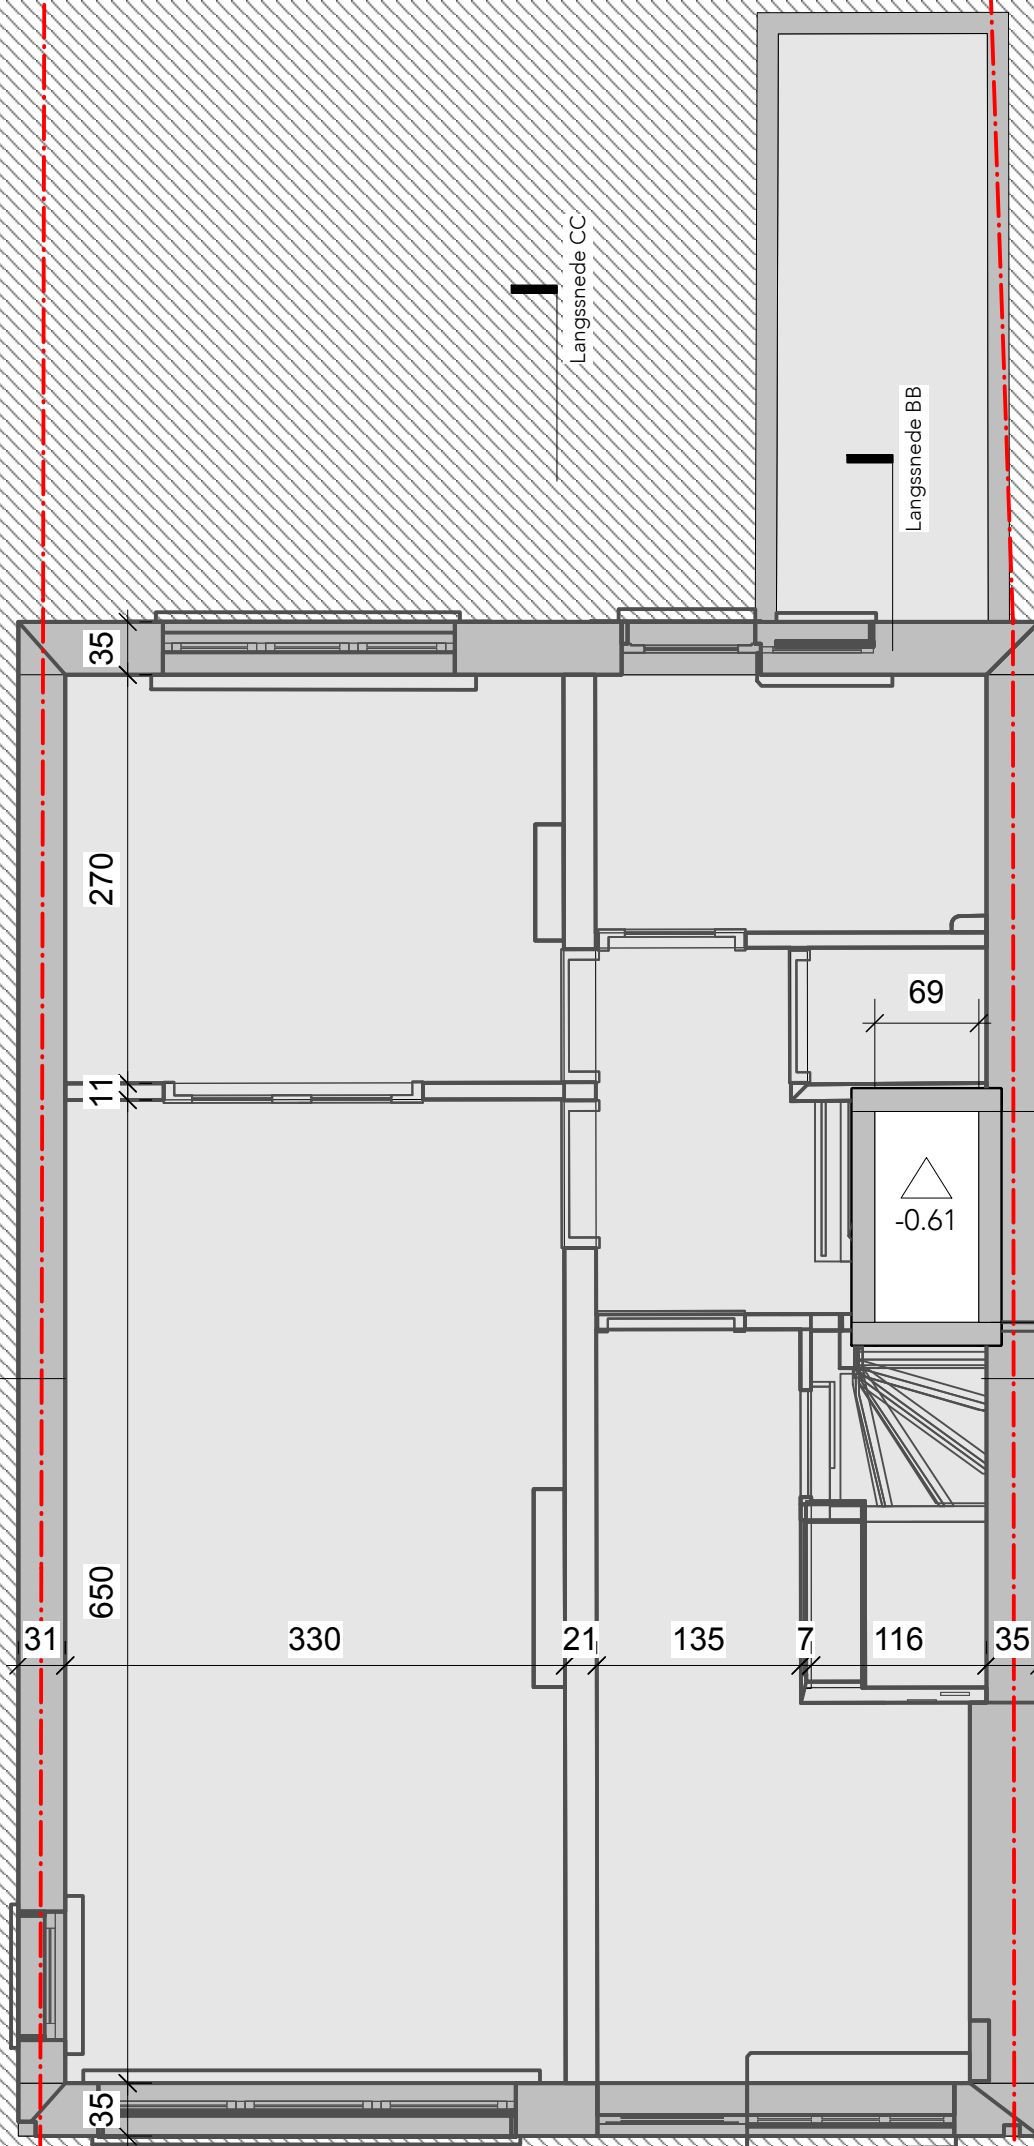

Dwaarsnede AA

Dwaarsnede AA

Langssnede CC

Langssnede BB

Langssnede CC

Langssnede BB

0 1 2 3 4 5 m

BT Plan niv -01
schaal: 1:50

