


### Legende Gevels (NT):

1. houten buitenschrijnwerk, wit
  2. hout structureel, natuurkleur
  3. dakpannen (stormpan 44), rode kleur
  4. zinken regenwaterafvoeren, natuurkleur
  5. buitenschrijnwerk (BT), wit
  6. beige gevelmetselwerk (BT)
  7. beige gevelmetselwerk (NT)
  8. trasskalk gevelbepleistering - crème kleur
- profiel bestaand hoofdgebouw (te verbouwen)

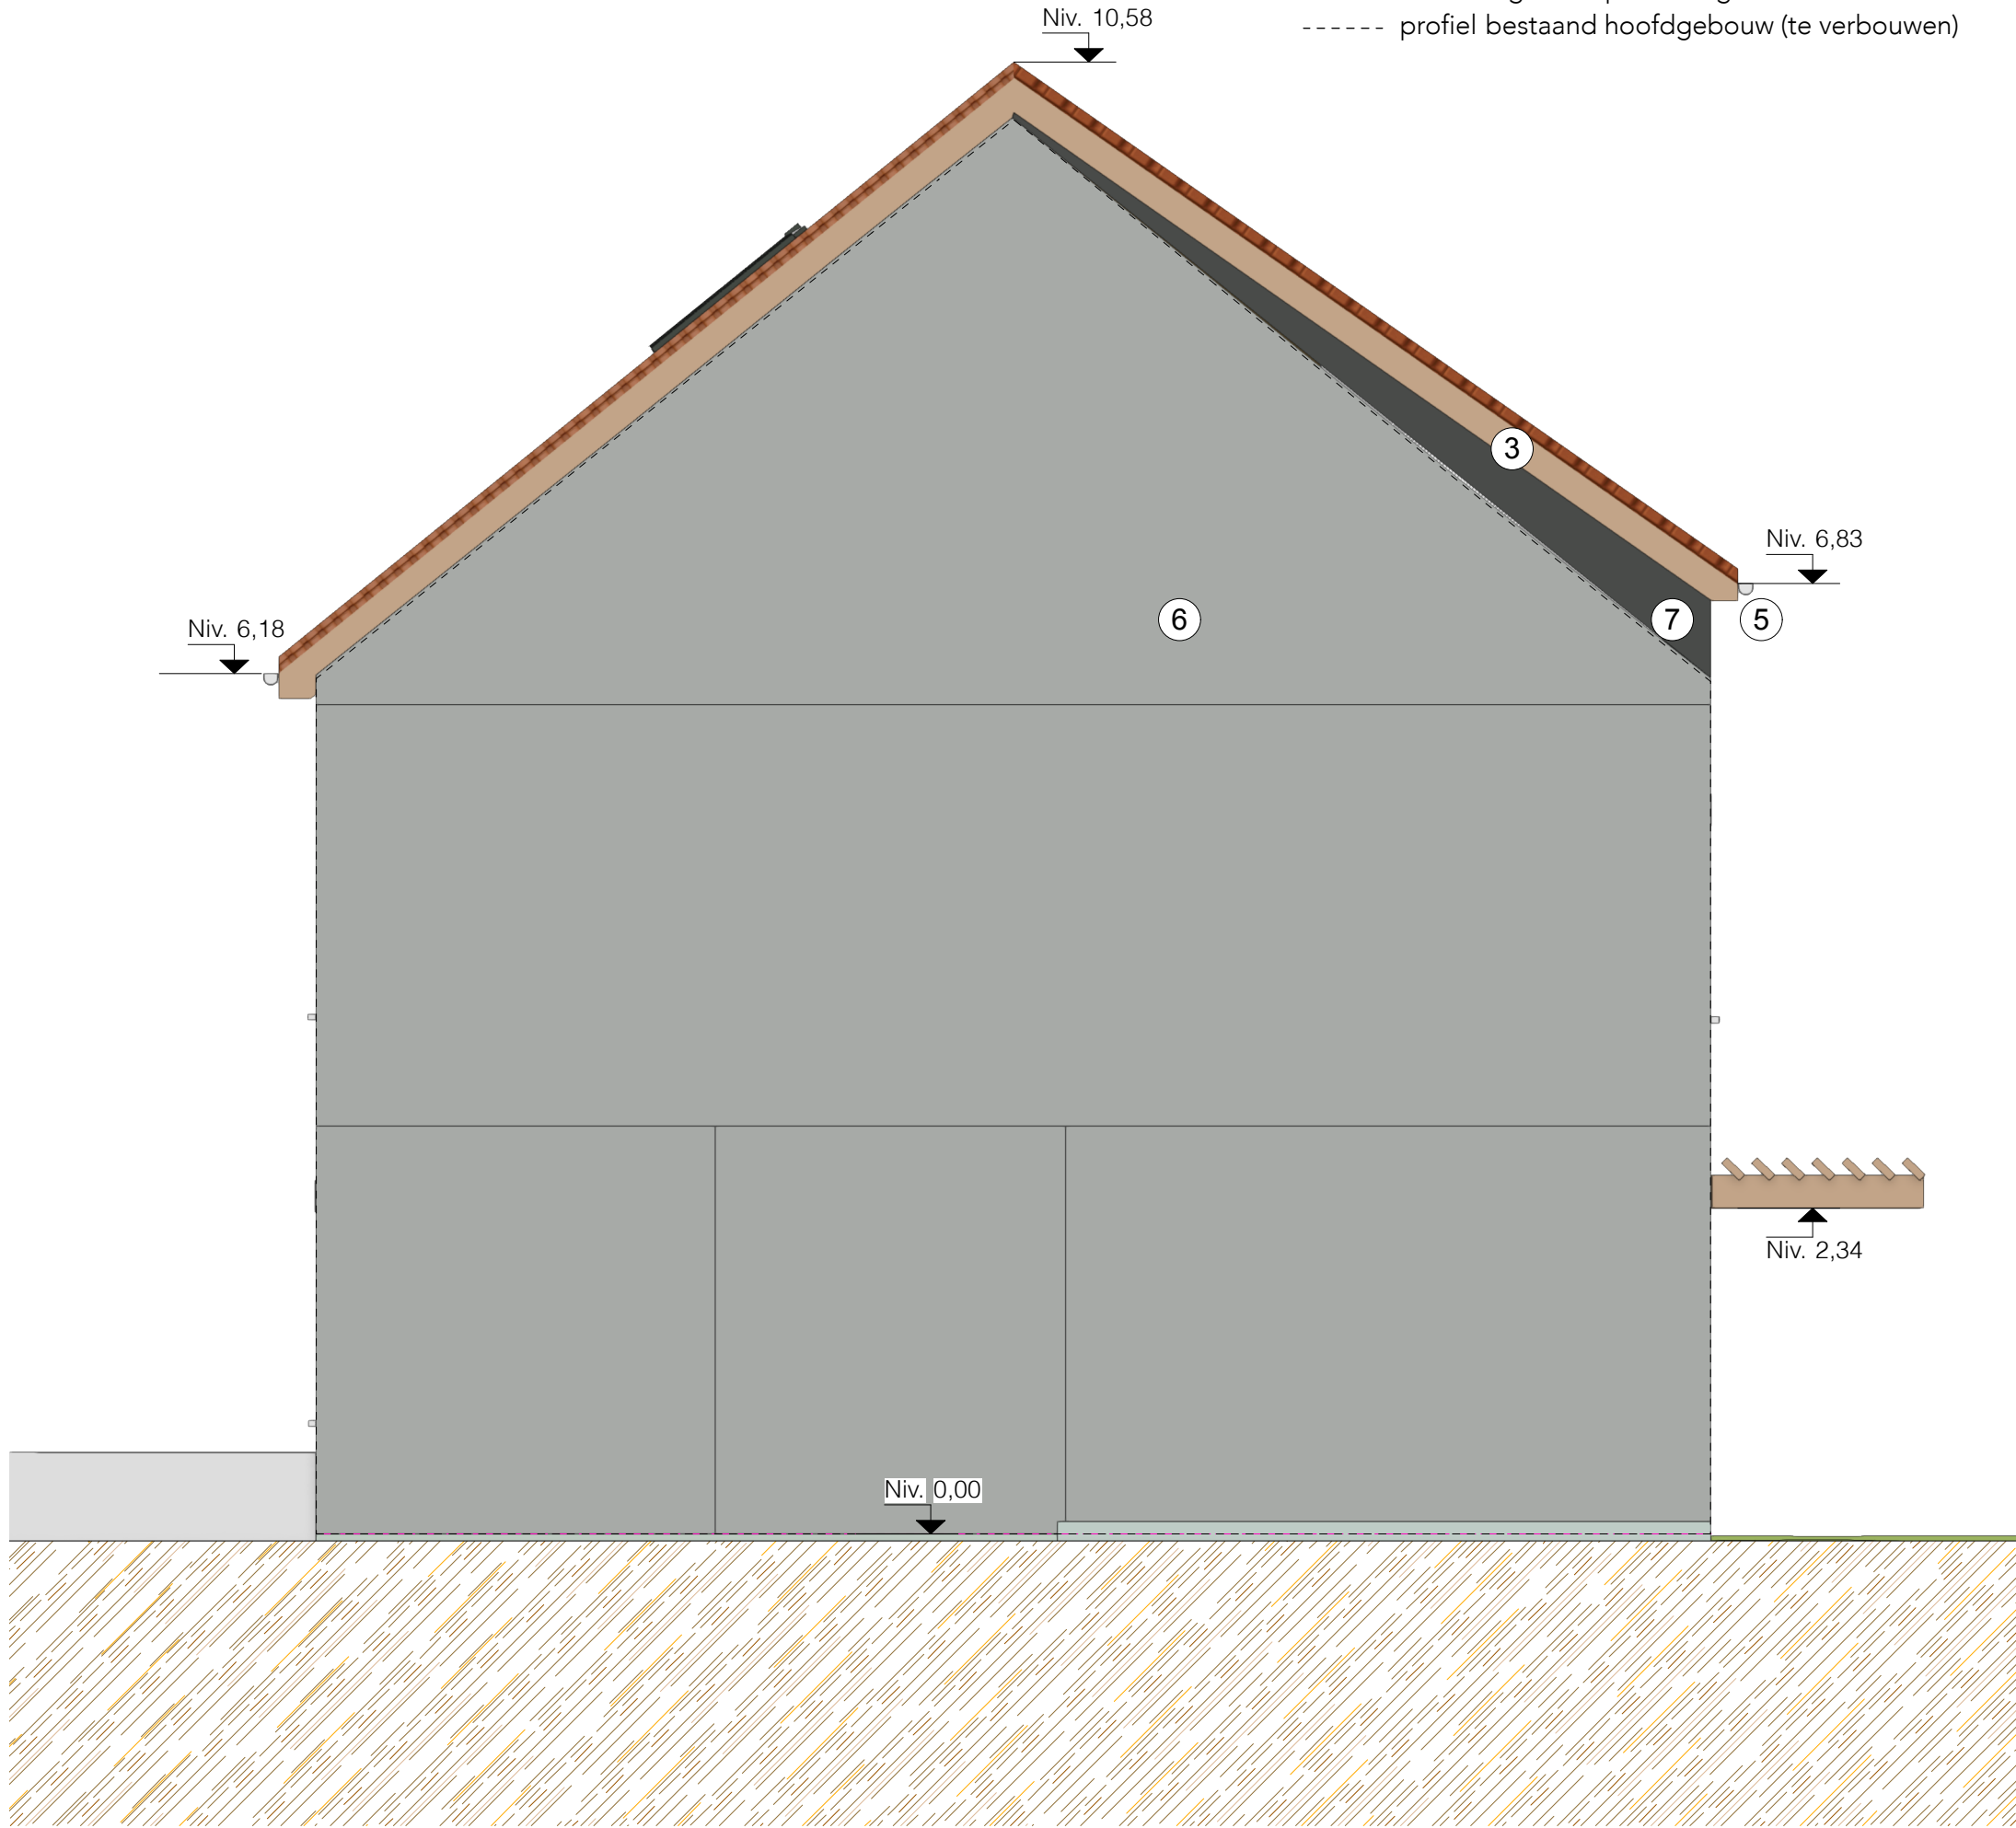

NT Gevel rechts  
schaal: 1:50

0 1 2 3 4 5 m



architectengroep  
barchi

Tikkelsteeg 11 - 3770 Riemst  
Vorkstraat 71 - 9000 Gent  
info@barchi.be - 012 395028

Titel: Verbouwing eengezinswoning  
Bouwheer: Collen - Van Duyse  
Bouwplaats: Leon de Loofstraat 8, 9050 Gent  
Kadastraal: GENT Afd 22/ GENTBRUGGE Afd 2 Sie B nr. 100v

20/03/2026

BOUWAANVRAAG