


Legende Gevels (NT):

1. houten buitenschrijnwerk, wit
 2. hout structureel, natuurkleur
 3. dakpannen (stormpan 44), rode kleur
 4. zinken regenwaterafvoeren, natuurkleur
 5. buitenschrijnwerk (BT), wit
 6. beige gevelmetselwerk (BT)
 7. beige gevelmetselwerk (NT)
 8. trasskalk gevelbeplesitering - crème kleur
- profiel bestaand hoofdgebouw (te verbouwen)

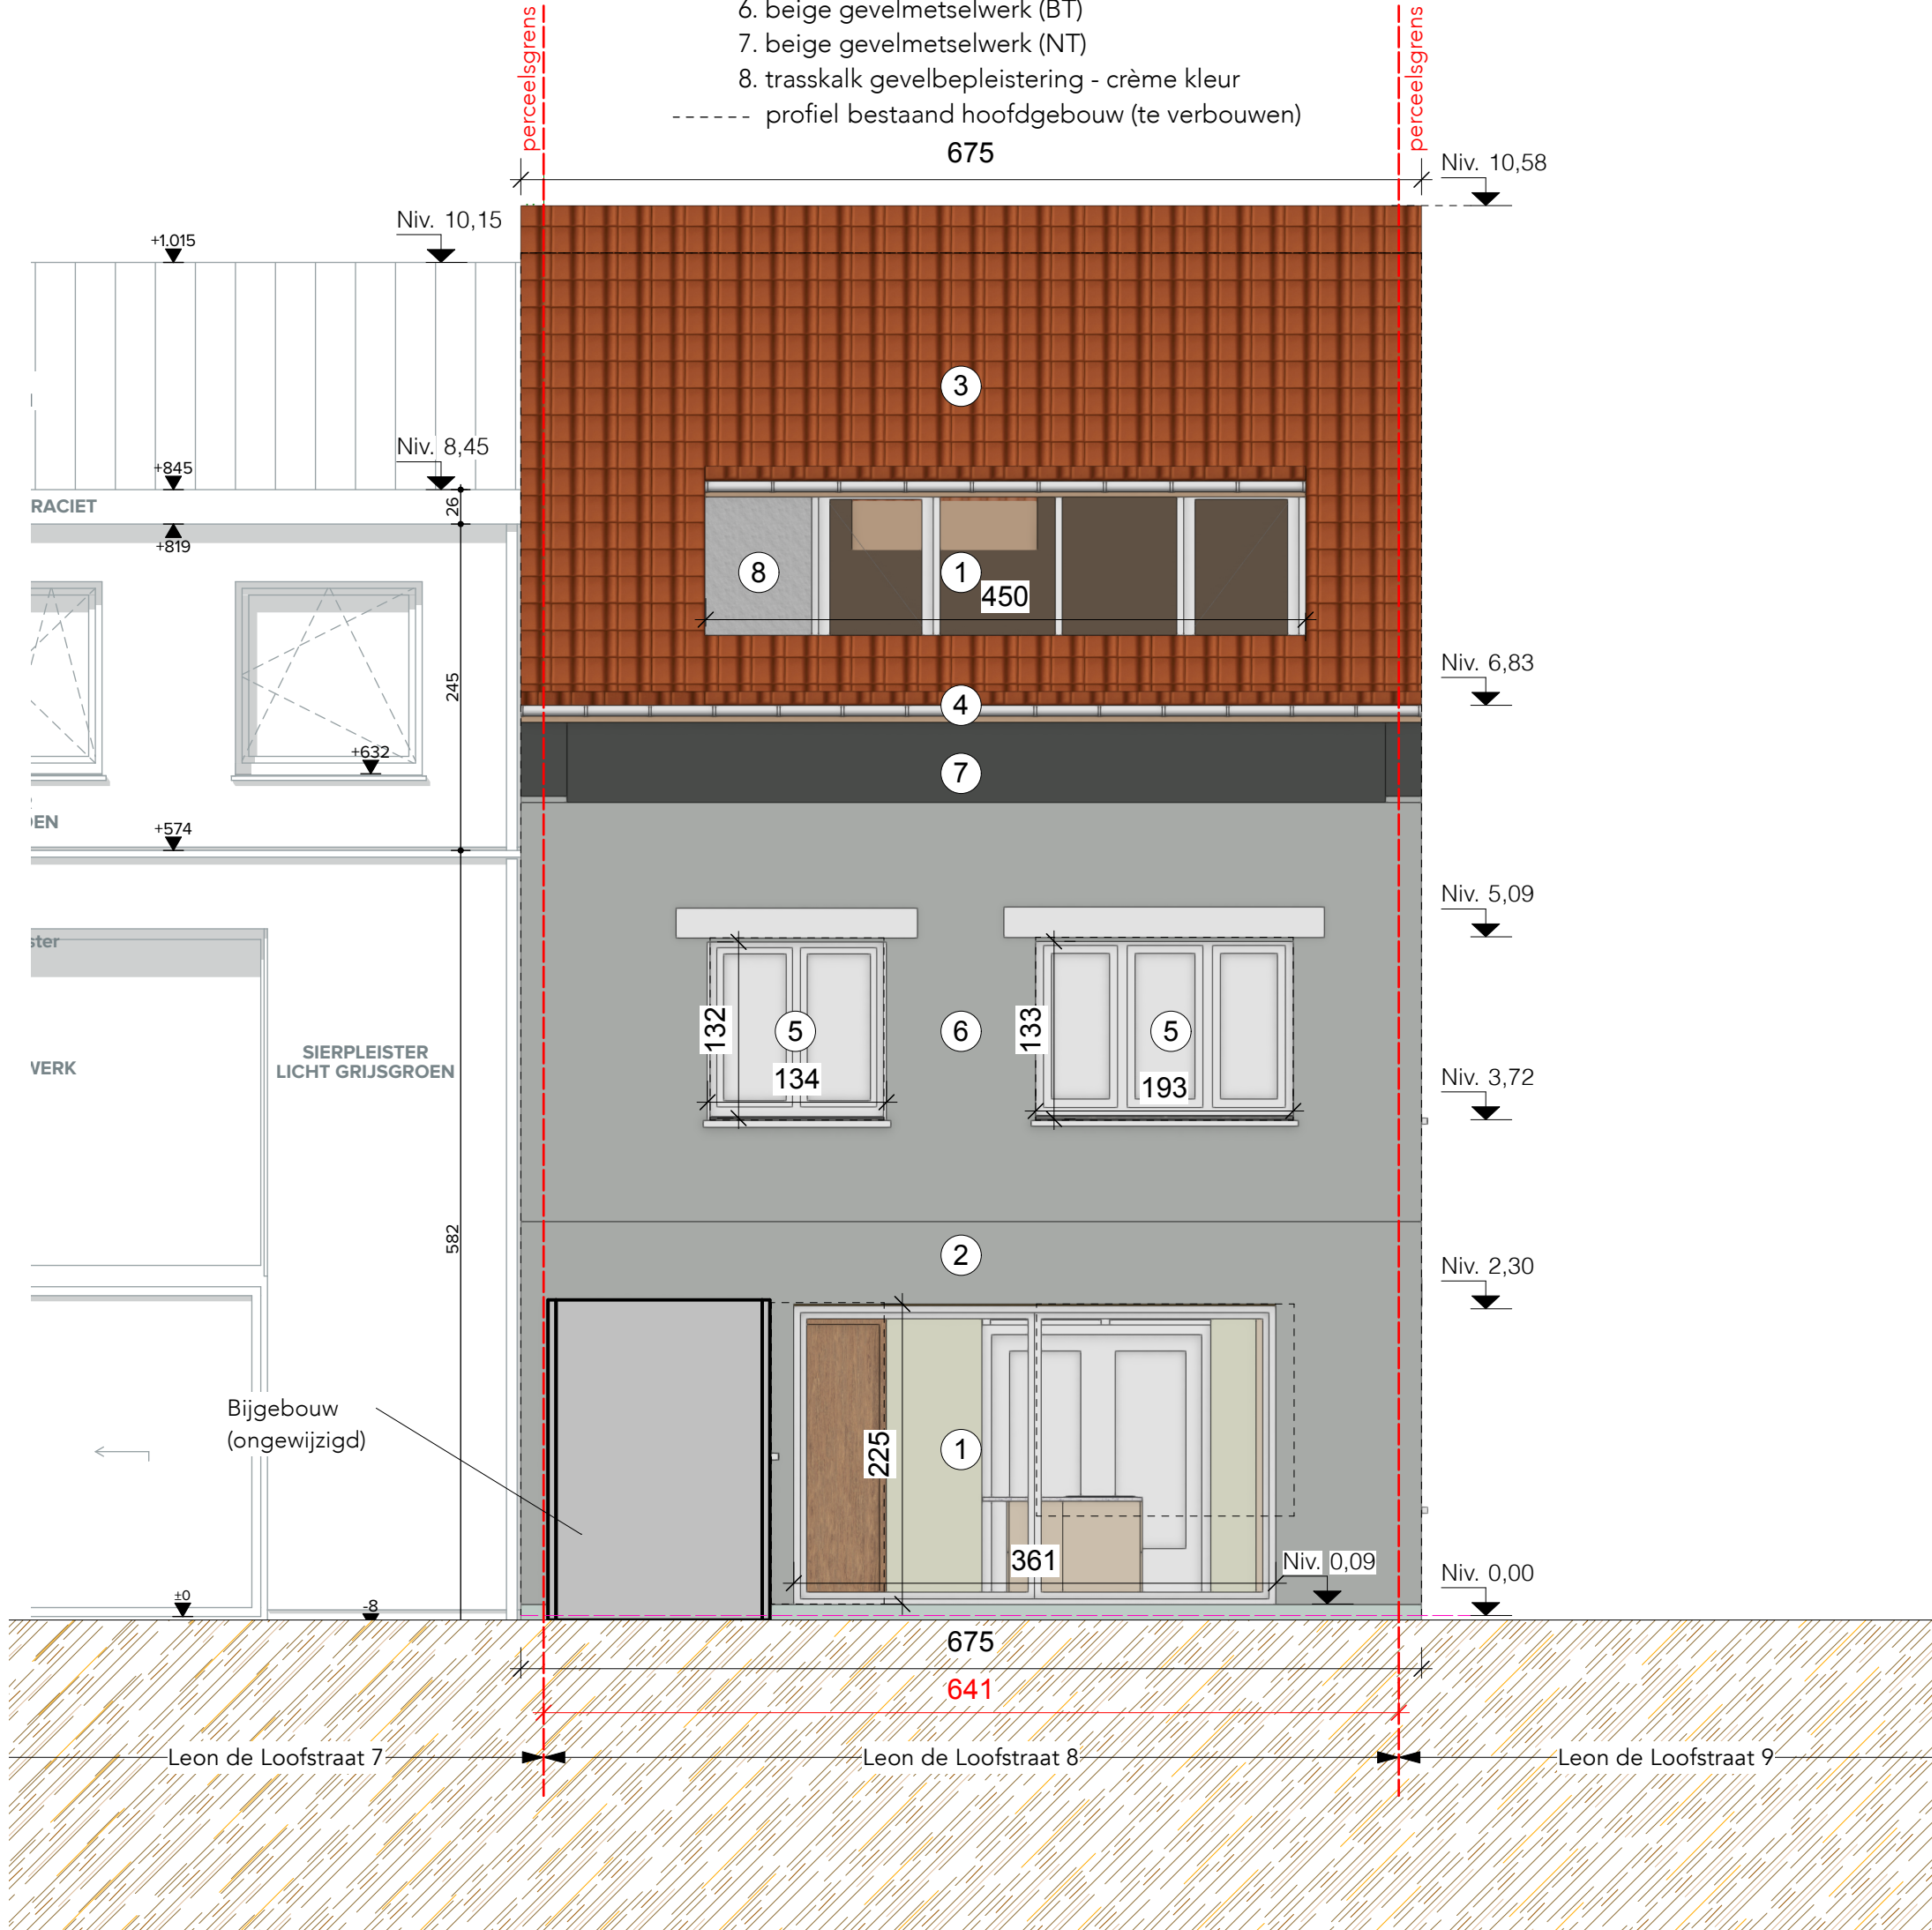

0 1 2 3 4 5 m

NT Achtergevel
schaal: 1:50