


Legende Gevels (NT):

1. houten buitenschrijnwerk, wit
2. hout structureel, natuurkleur
3. dakpannen (stormpan 44), rode kleur
4. zinken regenwaterafvoeren, natuurkleur
5. buitenschrijnwerk (BT), wit
6. beige gevelmetselwerk (BT)
7. beige gevelmetselwerk (NT)
8. trasskalk gevelbepleistering - crème kleur
profiel bestaand hoofdgebouw (te verbouwen)

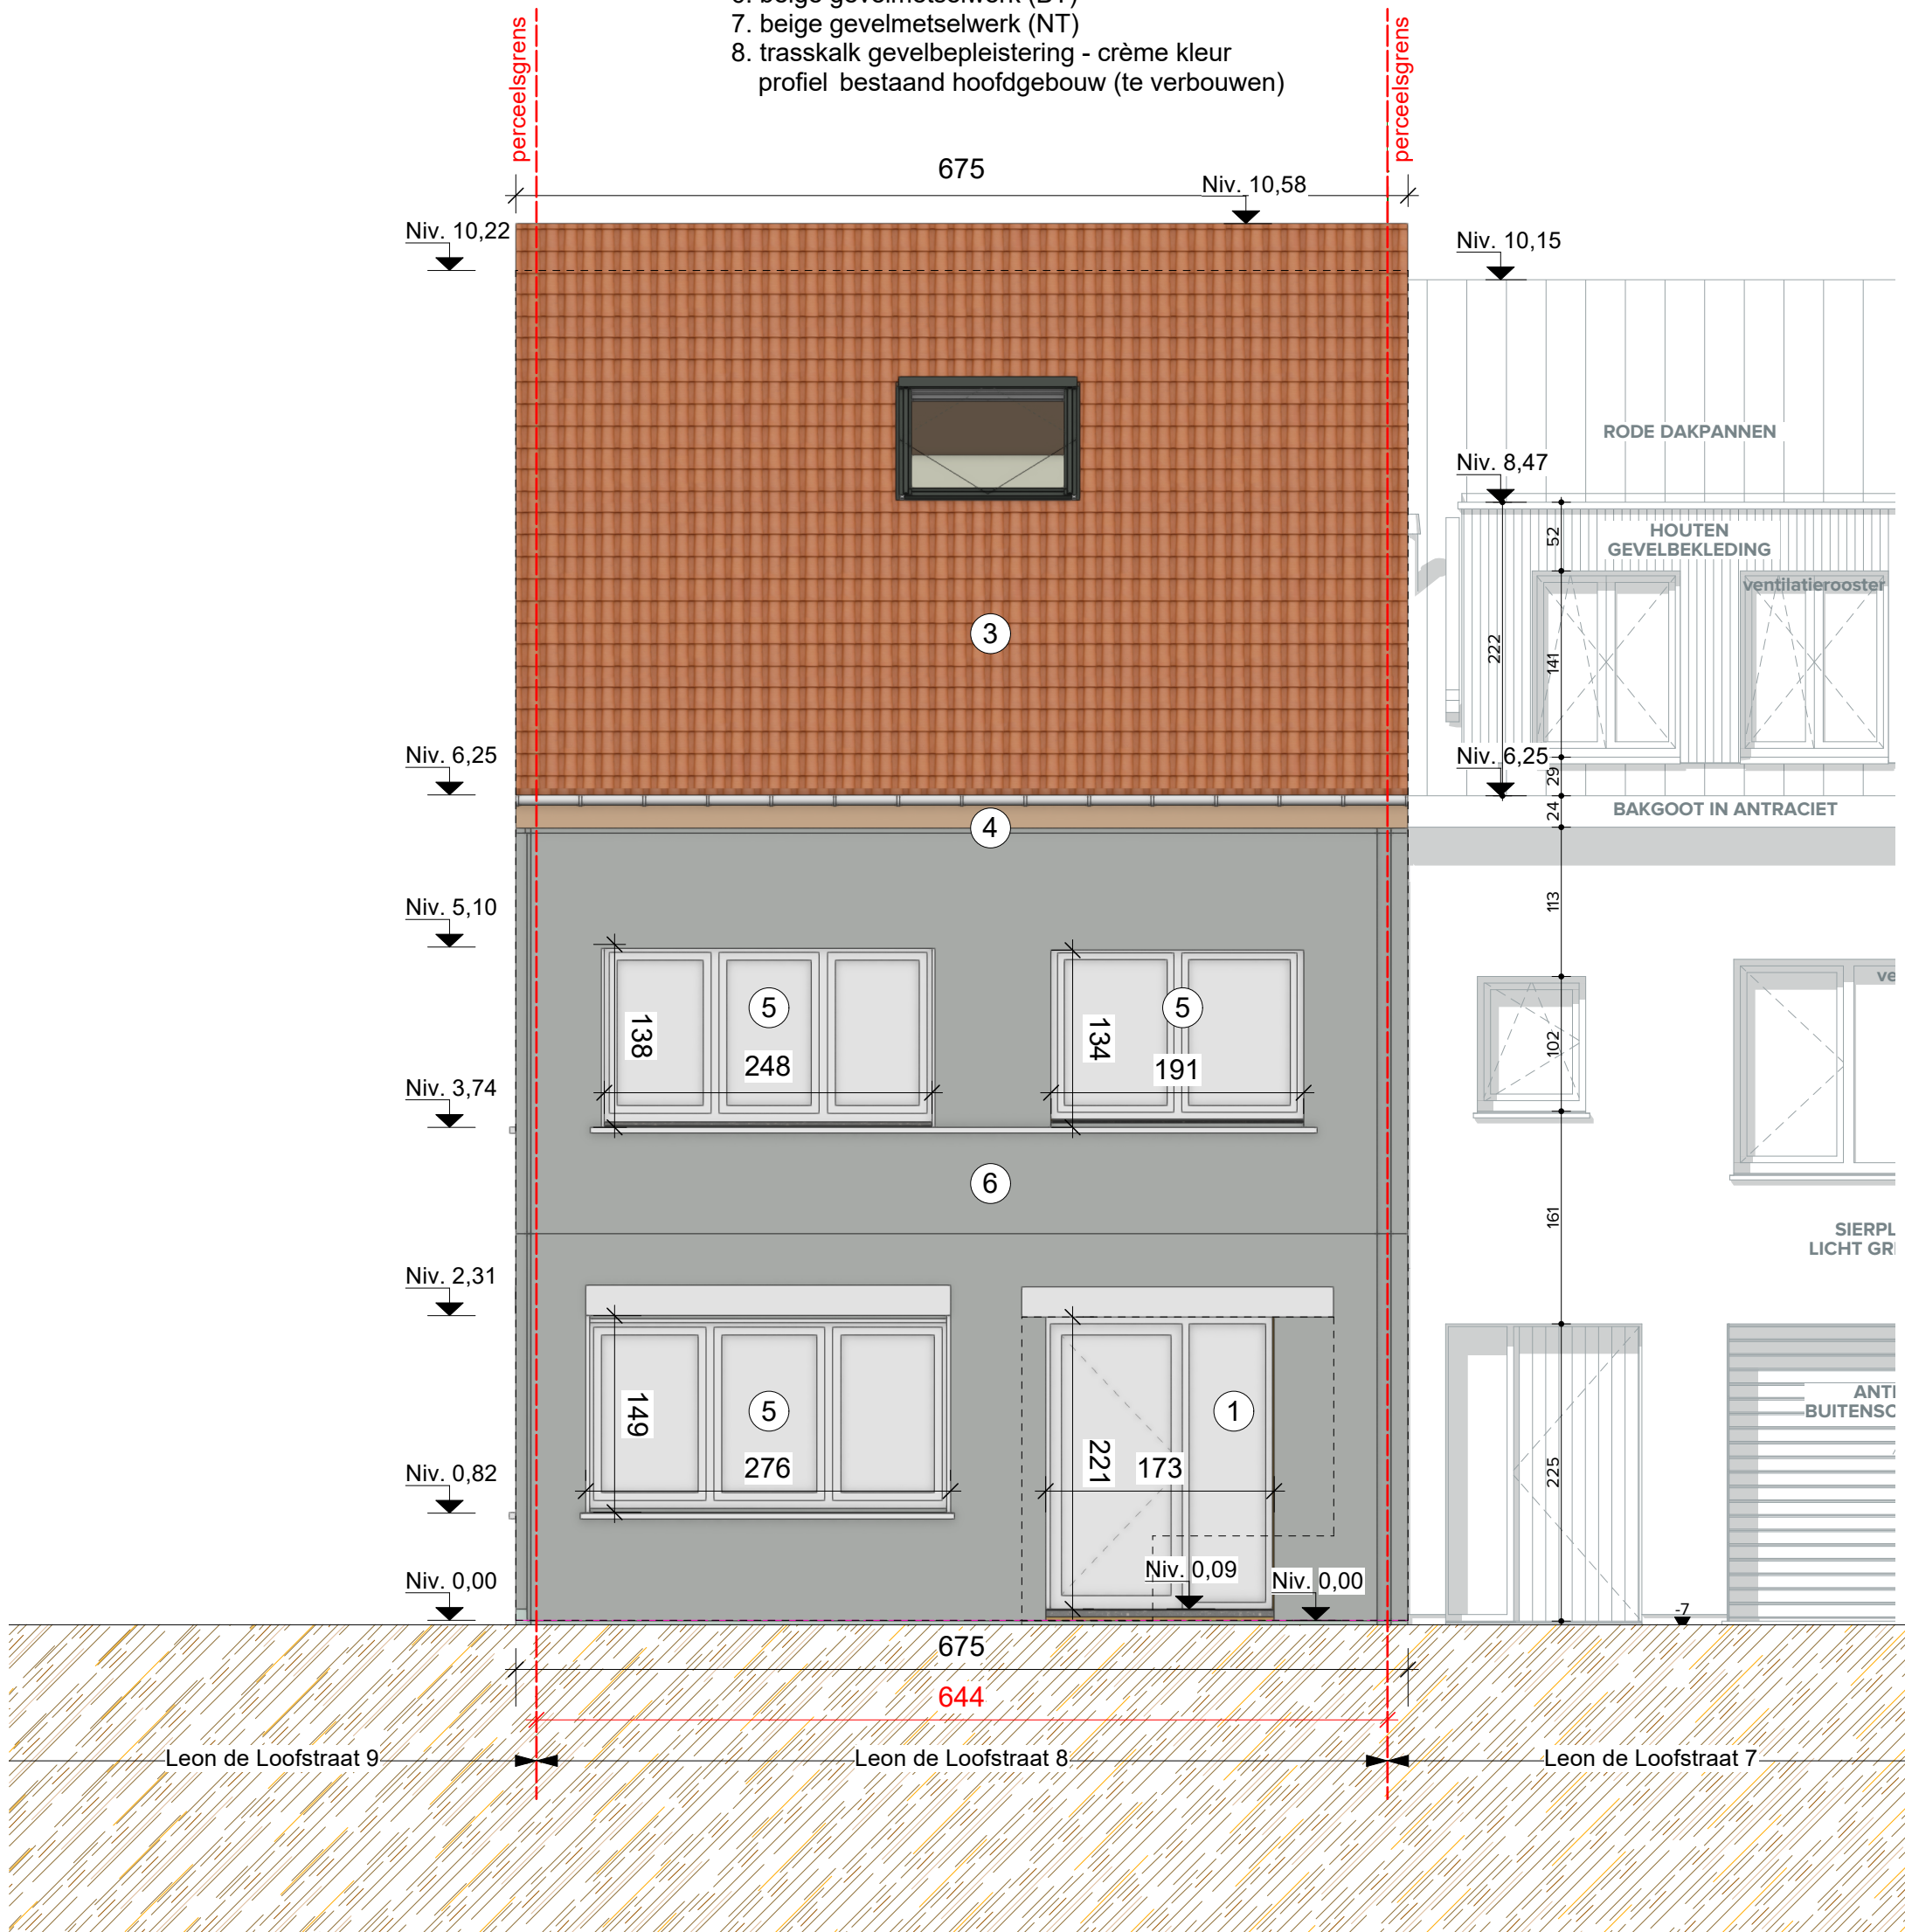

NT Voorgevel
schaal: 1:50

0 1 2 3 4 5 m



**architectengroep
barchi**

Tikkelsteeg 11 - 3770 Riemst
Vorkstraat 71 - 9000 Gent
info@barchi.be - 012 395028

Titel: Verbouwing eengezinswoning
Bouwheer: Collen - Van Duyse
Bouwplaats: Leon de Loofstraat 8, 9050 Gent
Kadastraal: GENT Afd 22/ GENTBRUGGE Afd 2 Sie B nr. 100v

19/03/2026

BOUWAANVRAAG