


### Legende Gevels (BT):

1. rode dakpannen
2. witte bakgoot
3. beige gevelmetselwerk
4. wit buitenschrijnwerk
5. rood gevelmetselwerk

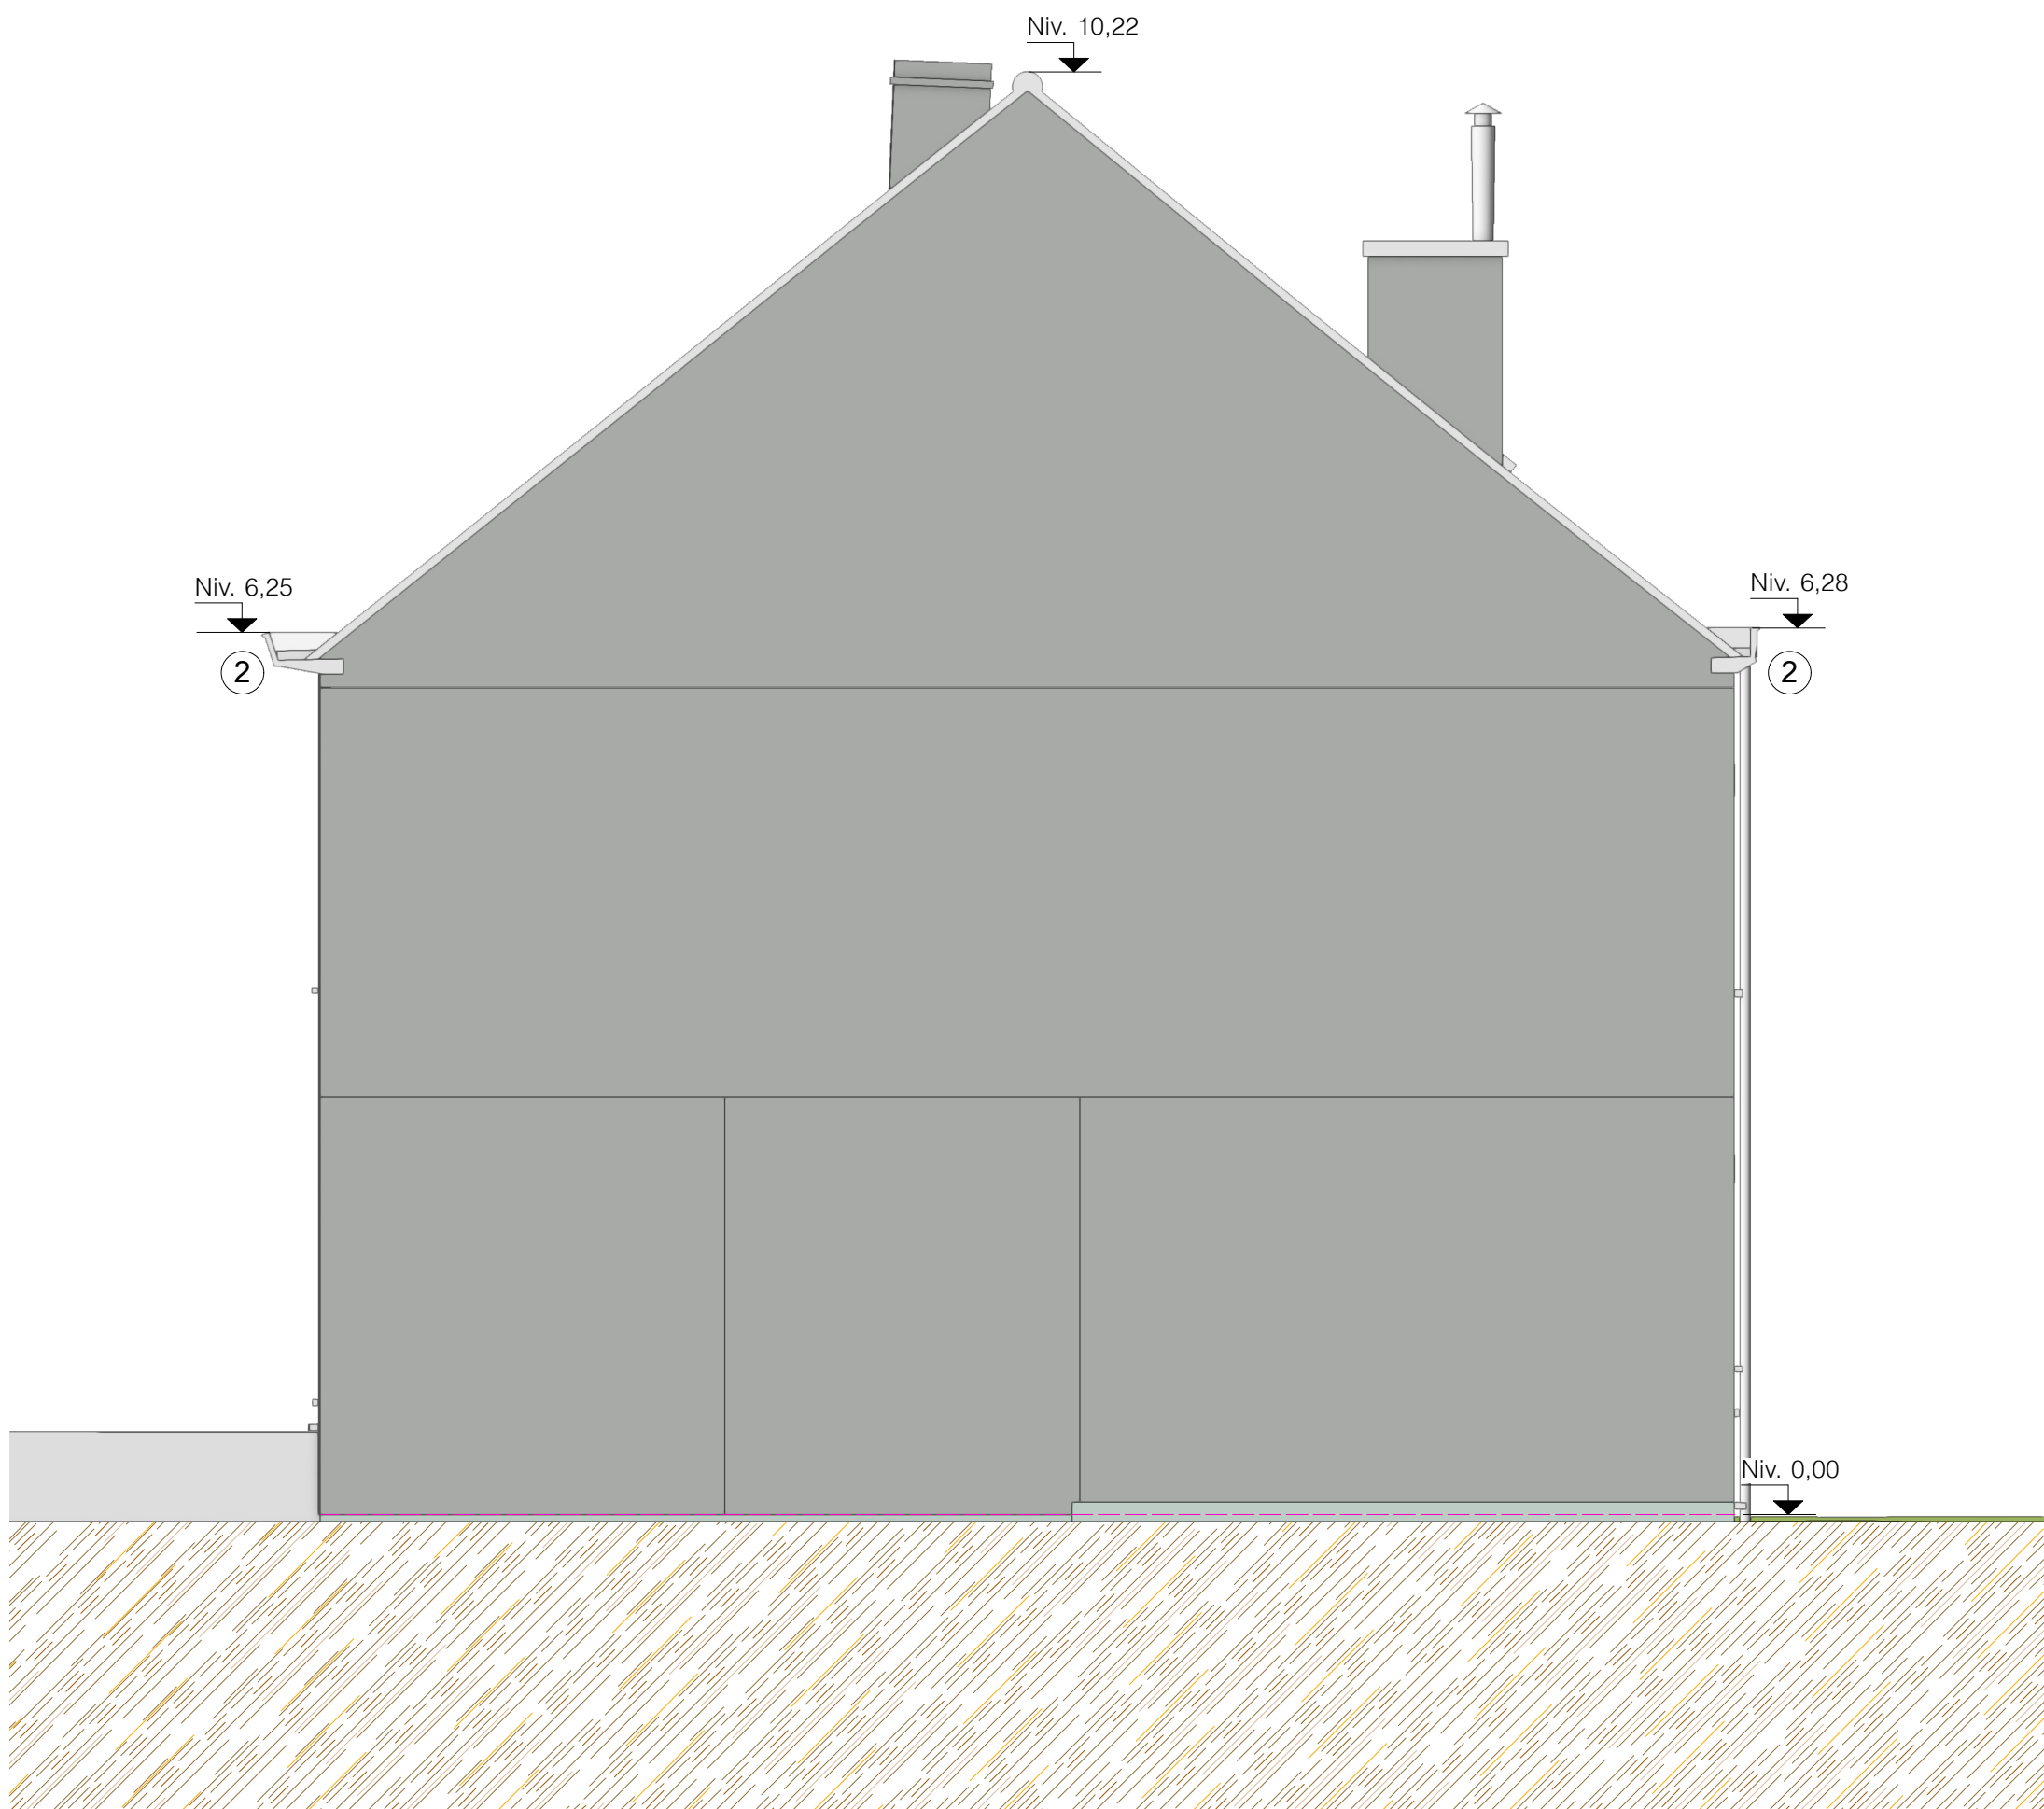

BT Gevel rechts  
schaal: 1:50

0 1 2 3 4 5 m



**architectengroep  
barchi**

Tikkelsteeg 11 - 3770 Riemst  
Vorkstraat 71 - 9000 Gent  
info@barchi.be - 012 395028

Titel: Verbouwing eengezinswoning  
Bouwheer: Collen - Van Duyse  
Bouwplaats: Leon de Loofstraat 8, 9050 Gent  
Kadastraal: GENT Afd 22/ GENTBRUGGE Afd 2 Sie B nr. 100v

20/03/2026

BOUWAANVRAAG