


Legende Gevels (BT):

- 1. rode dakpannen
- 2. witte bakgoot
- 3. beige gevelmetselwerk
- 4. wit buitenschrijnwerk
- 5. rood gevelmetselwerk

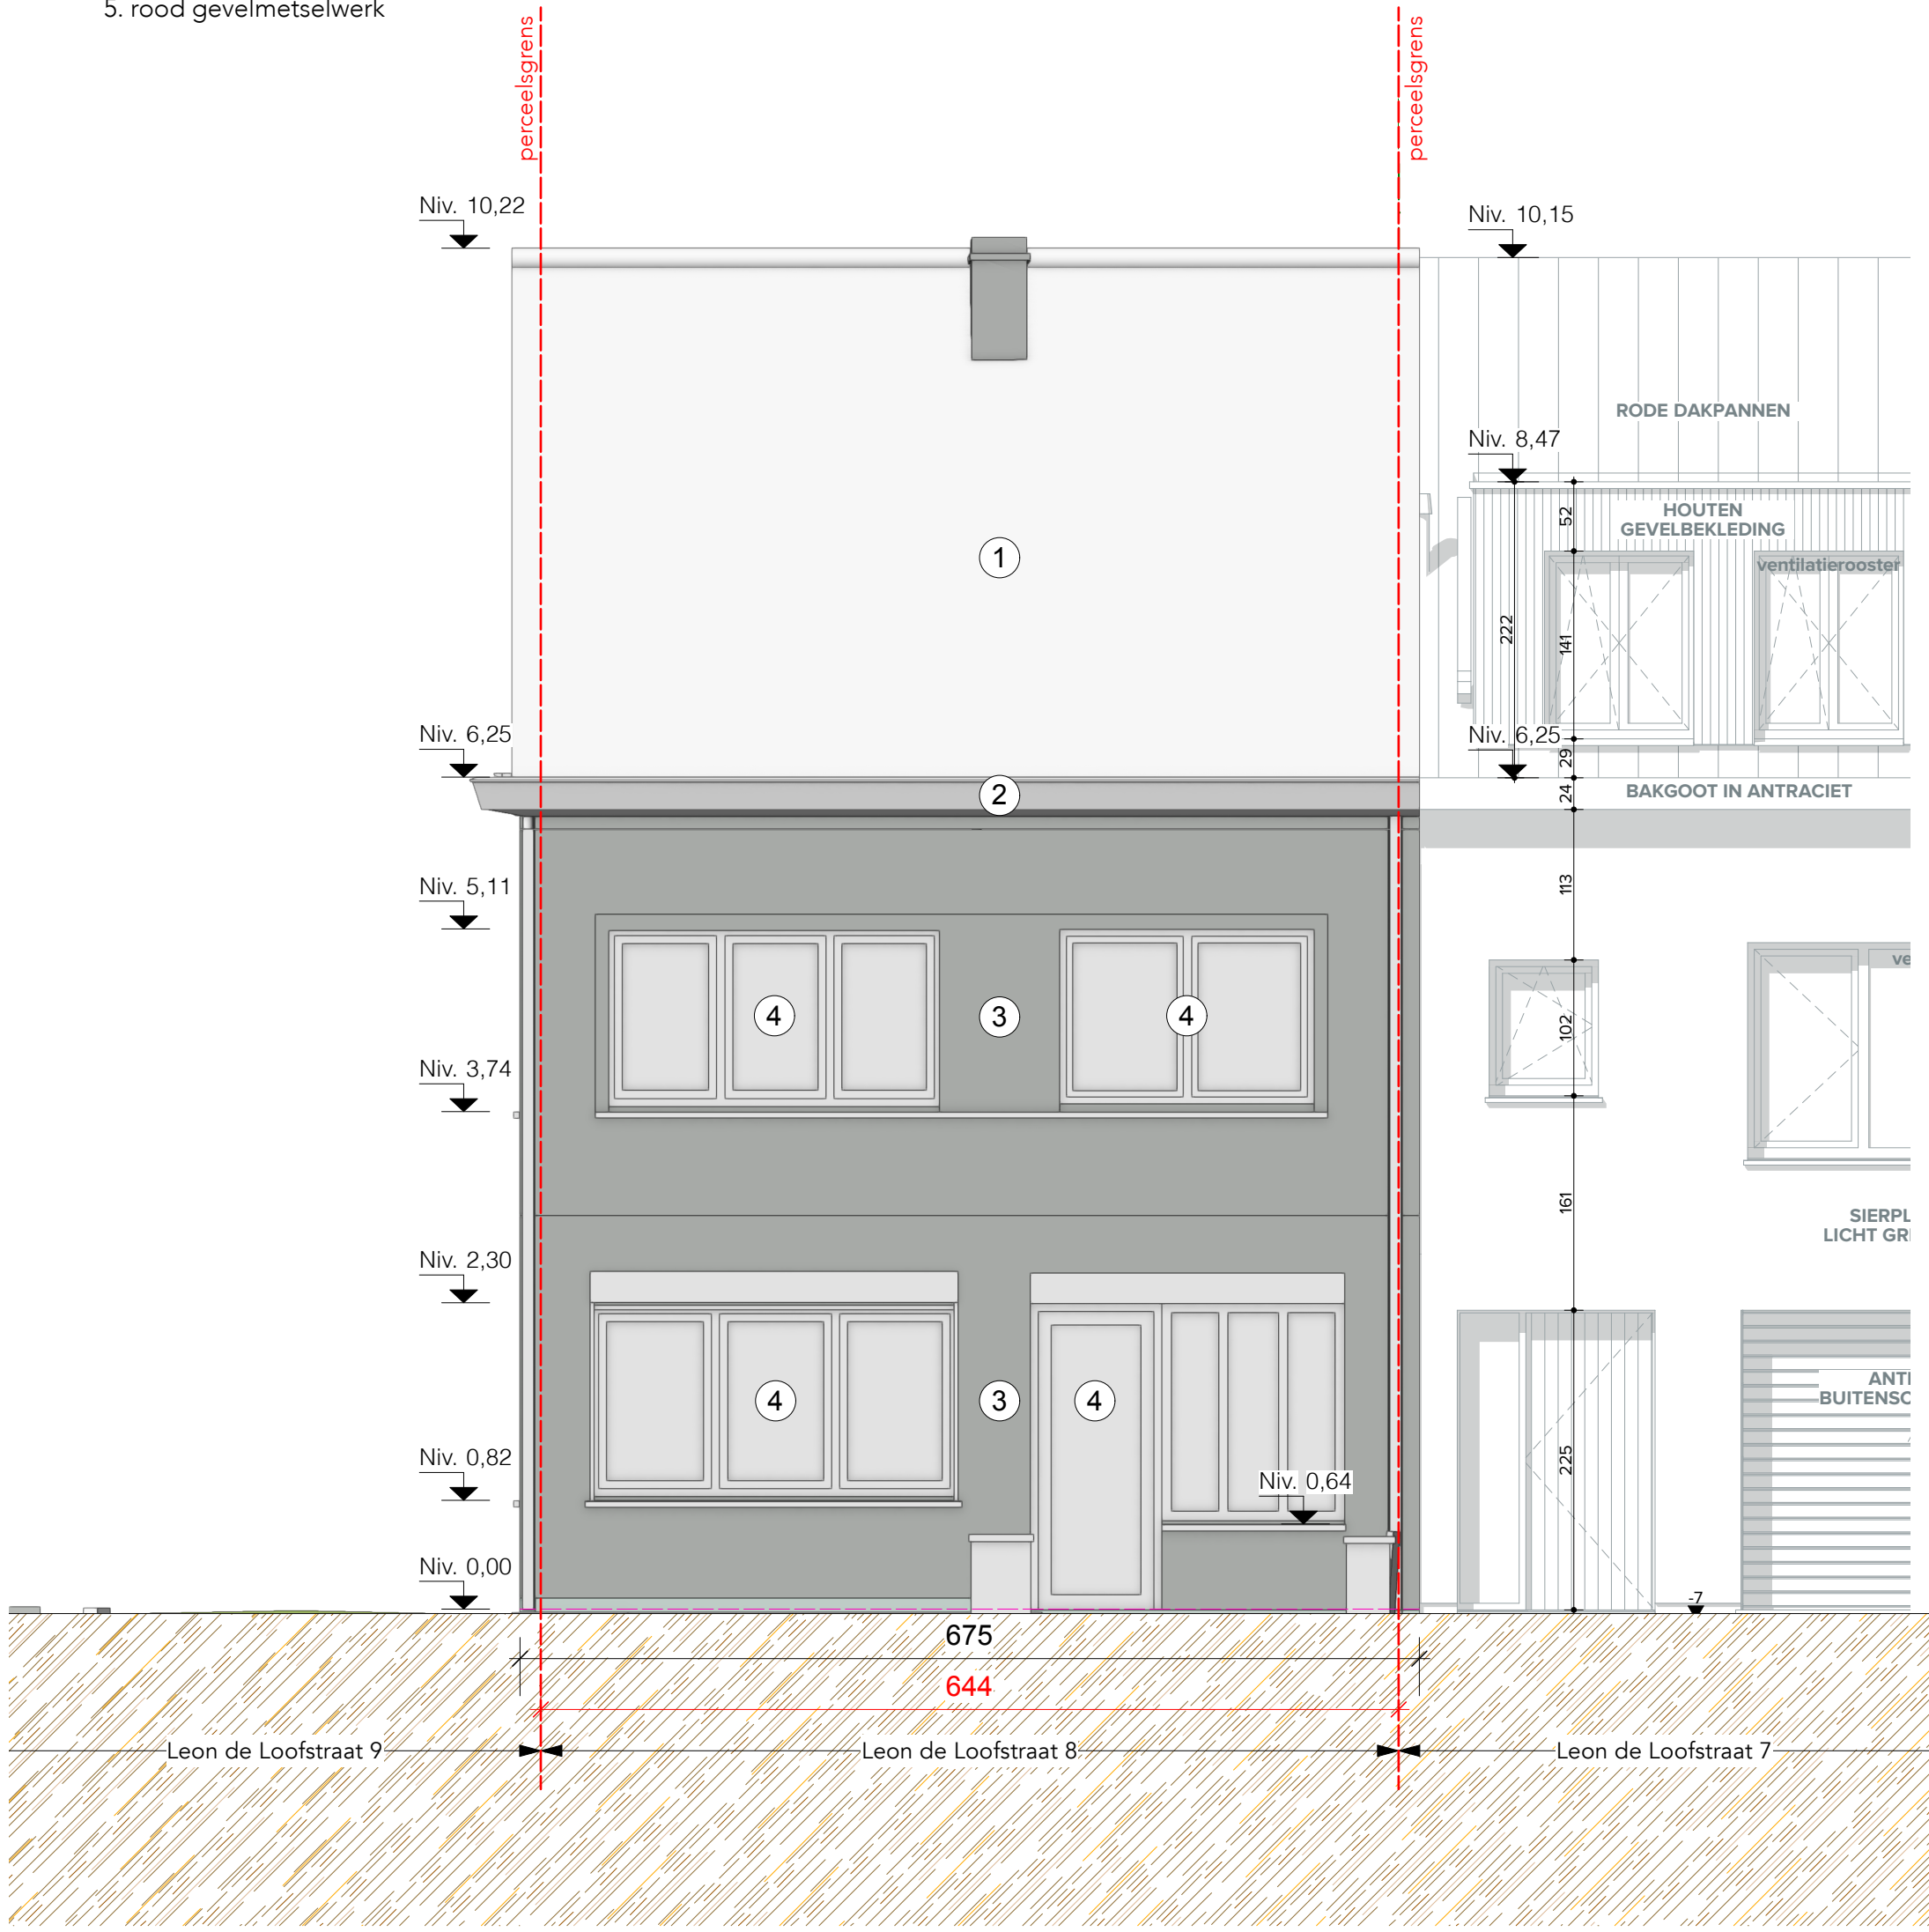

BT Voorgevel
 schaal: 1:50

