


TP

B

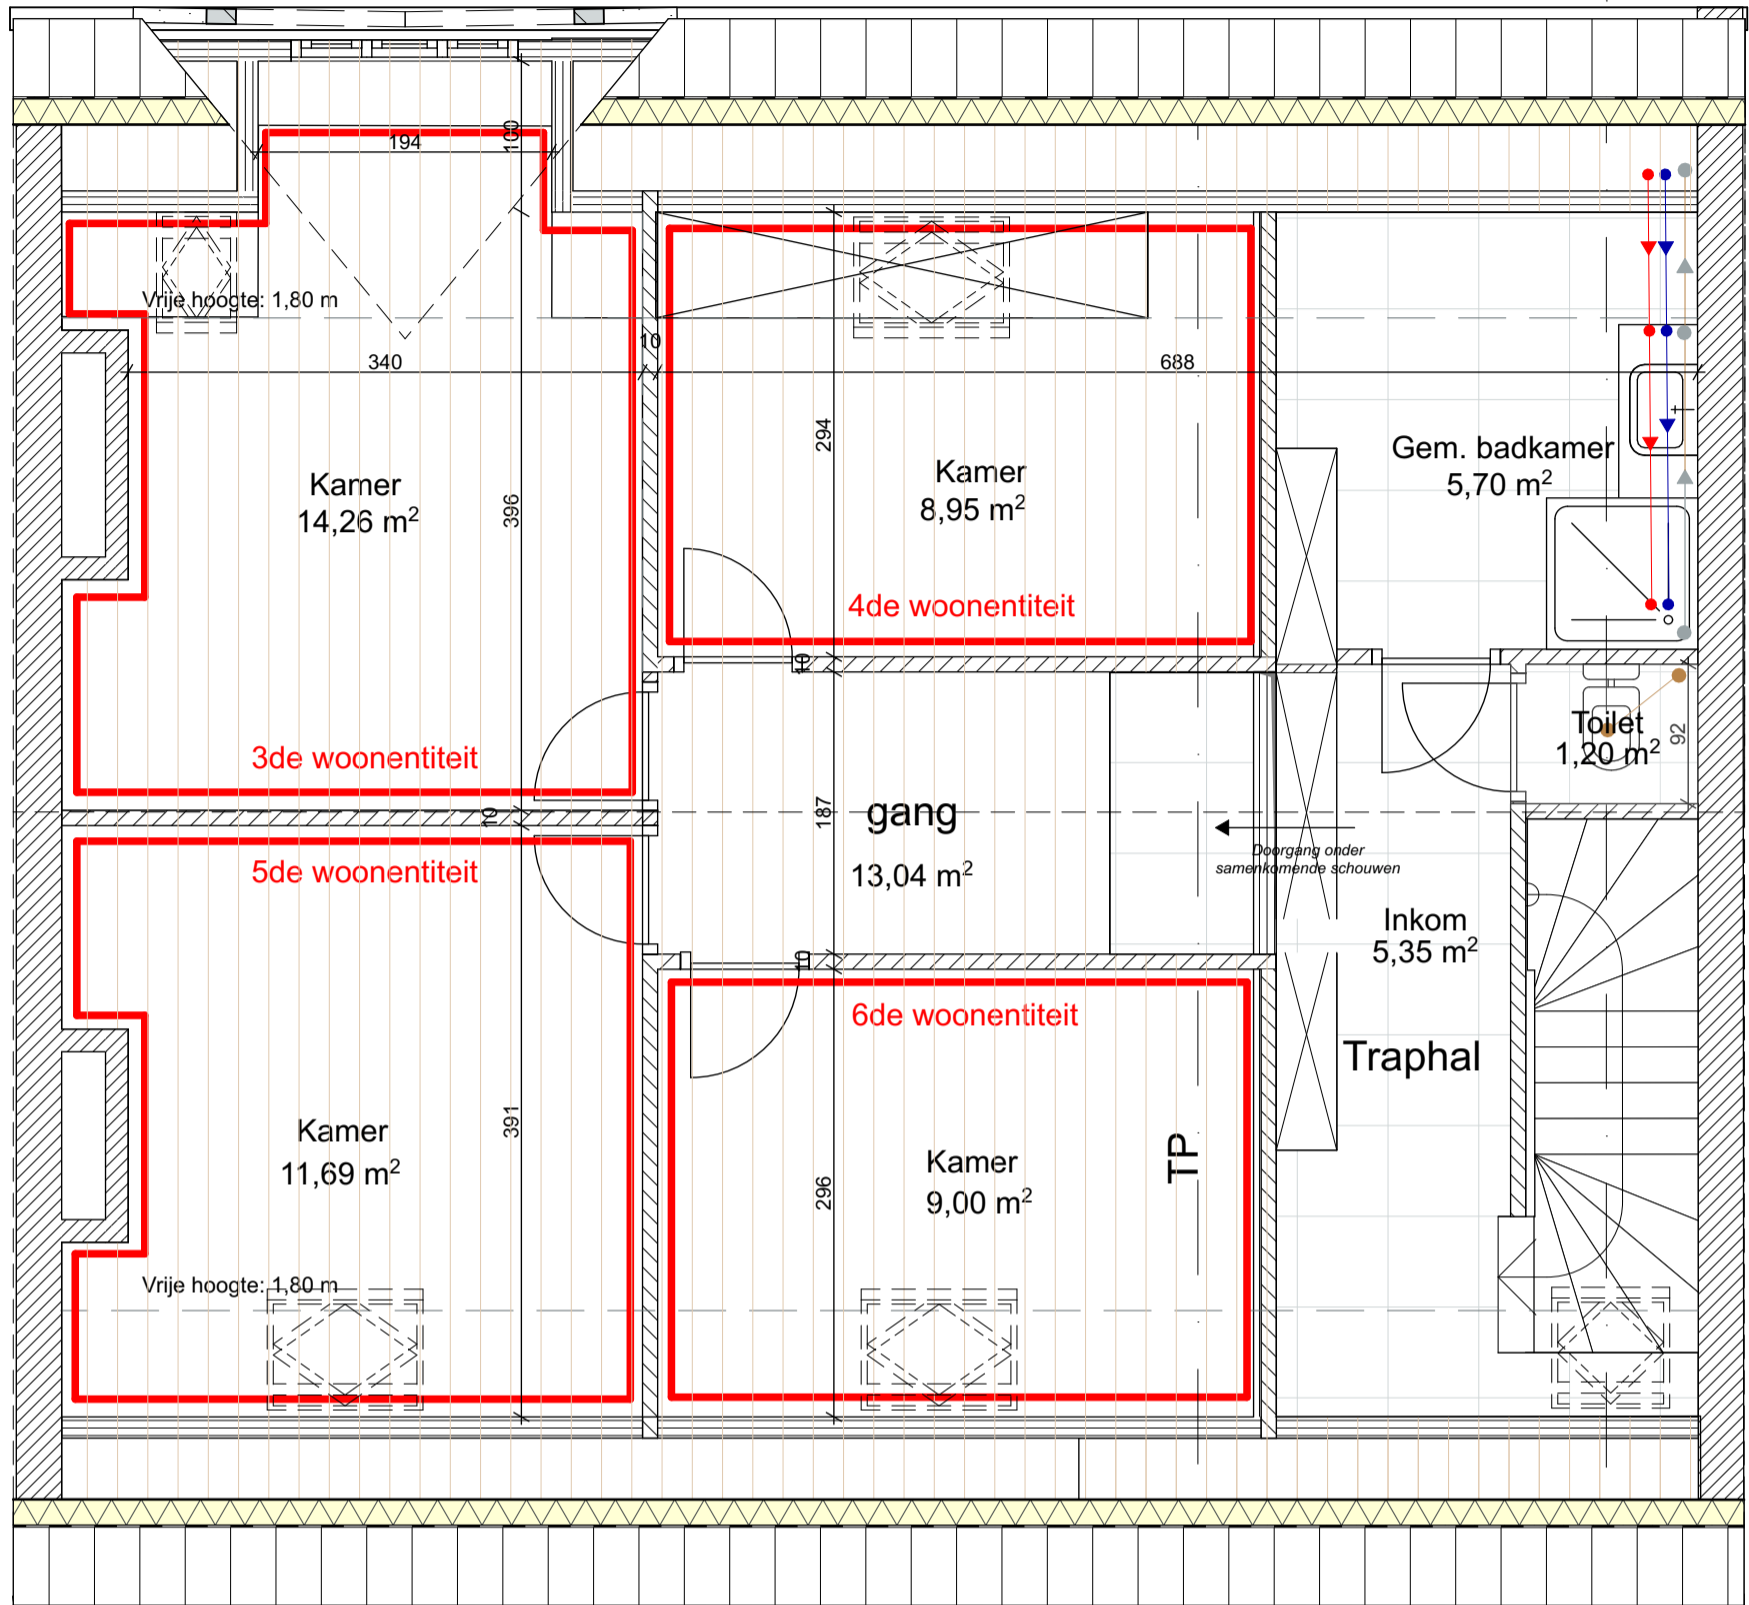

Bouwplaats	Opdrachtgever	Project	Verbouwing bovenverdiep		
Grondwetlaan 76C 9040 Sint-Amandsberg	Anthony Van Cayseele Grondwetlaan 76A 9040 Sint-Amandsberg	Rioleringsplannen vergund	datum 4/03/2026	schaal 1:50	afmetingen in cm
		3de verdieping	BA_GWL76_P_V_03		