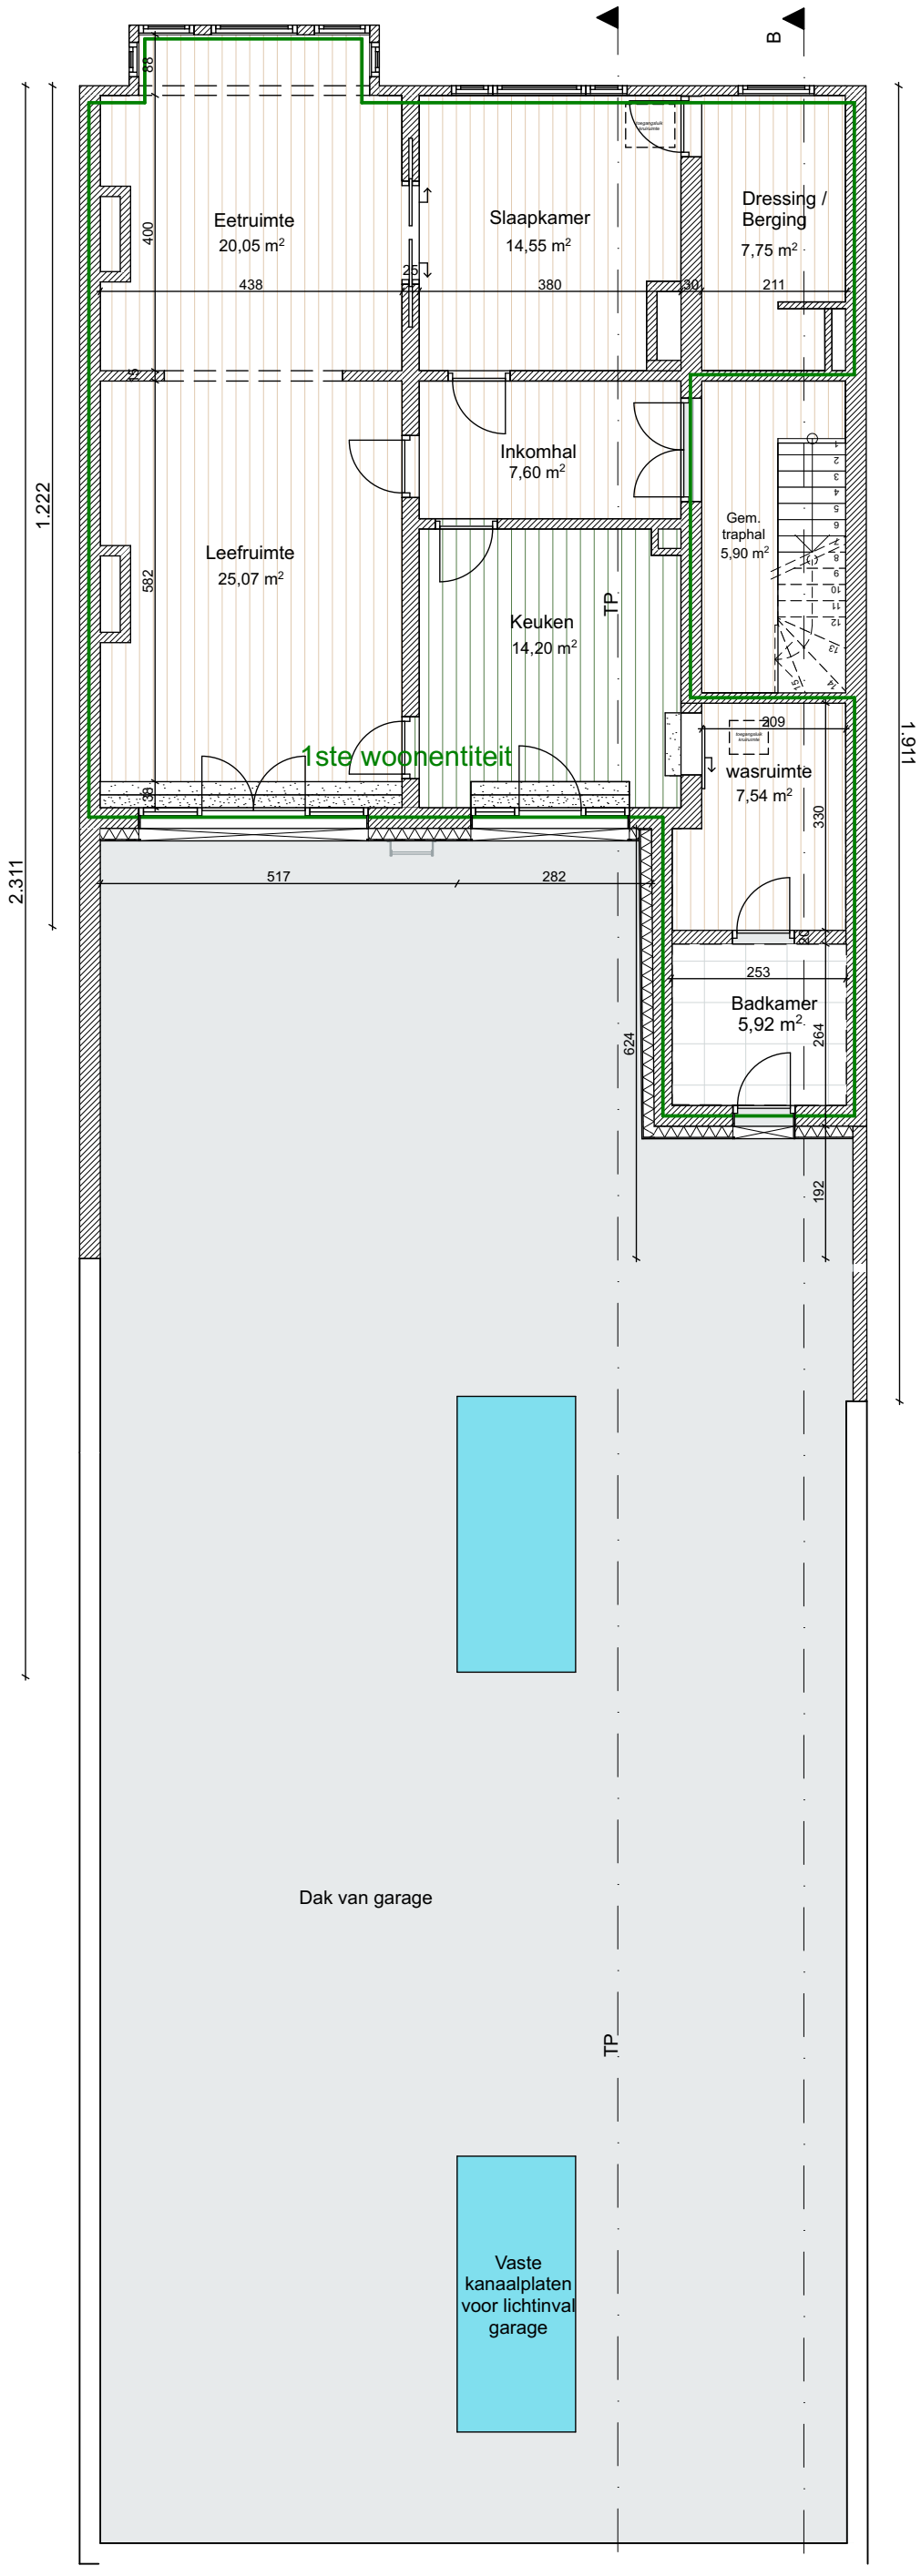

Bouwplaats	Opdrachtgever	Project **Verbouwing bovenverdiep**			
Grondwetlaan 76C **9040 Sint-Amandsberg**	**Anthony Van Cayseele** **Grondwetlaan 76A** **9040 Sint-Amandsberg**	**Grondplan nieuwe toestand**	datum **4/03/2026**	schaal **1:100**	afmetingen **in cm**
		1e Verdieping	**BA_GWL76_P_N_01**		