


1.704

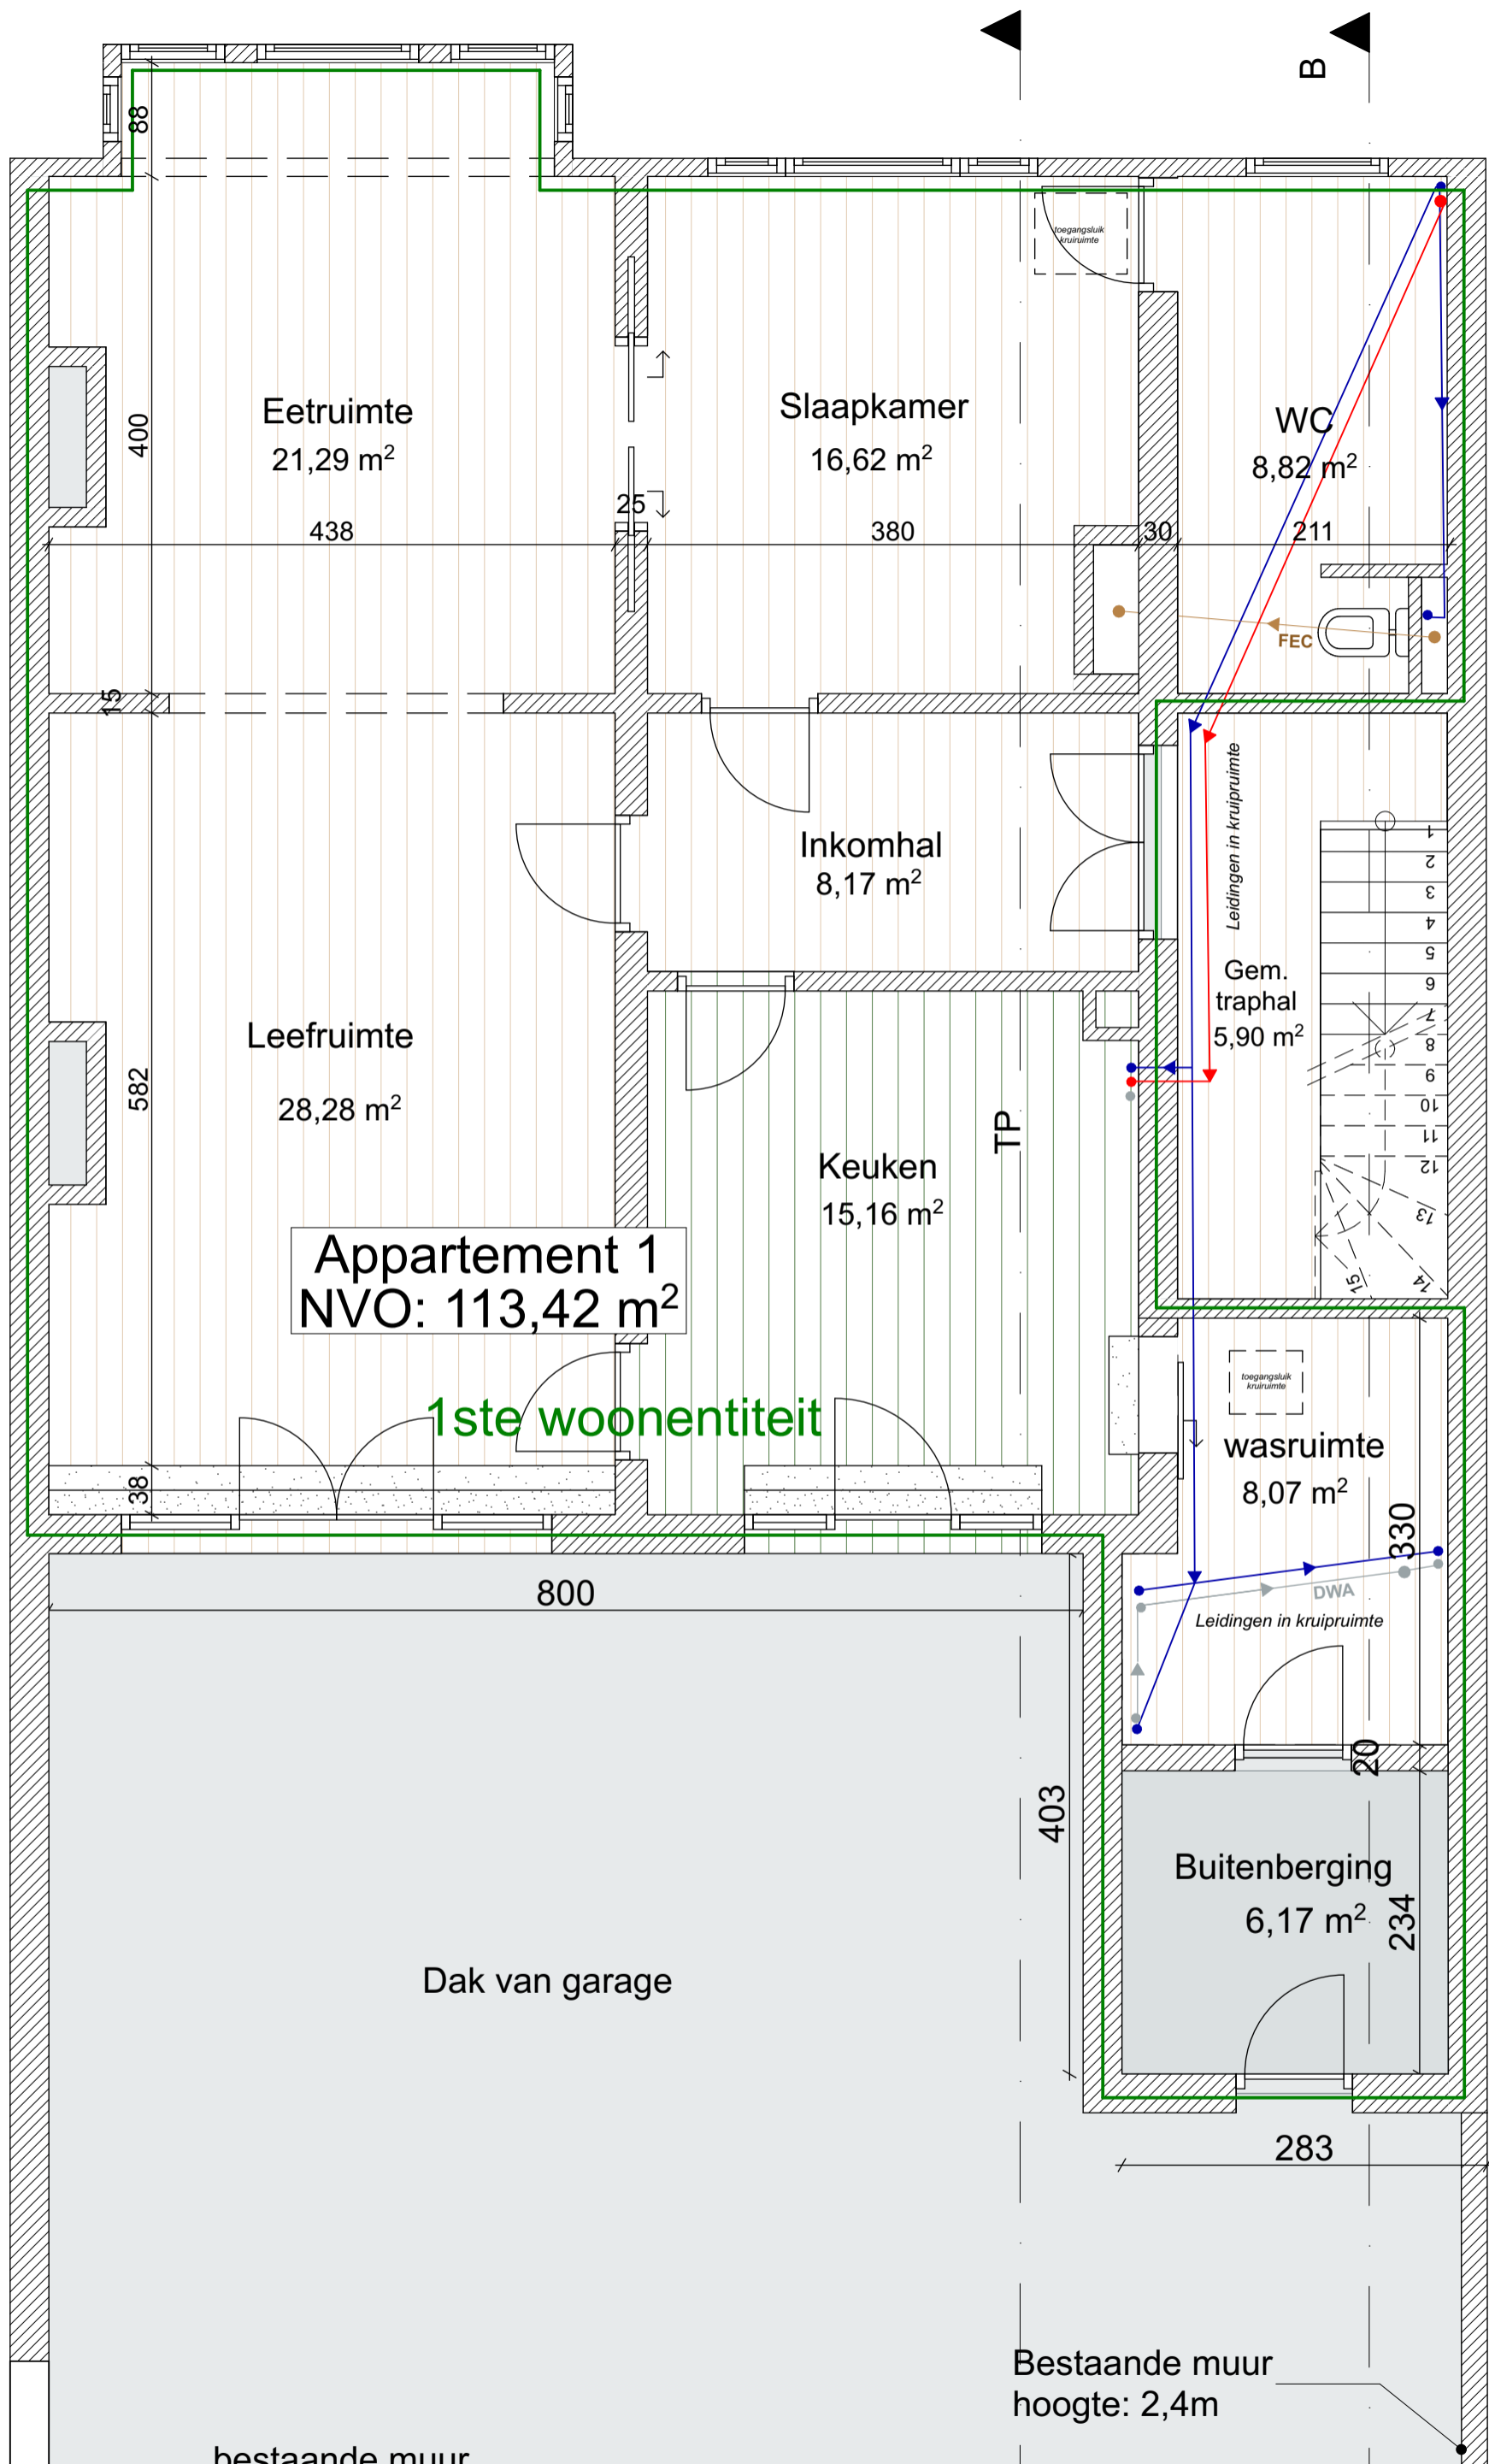

Bouwplaats Grondwetlaan 76C 9040 Sint-Amandsberg	Opdrachtgever Anthony Van Cayseele Grondwetlaan 76A 9040 Sint-Amandsberg	Project Verbouwing bovenverdiep Rioleringsplannen nieuw 1e Verdieping	datum 4/03/2026	schaal 1:50	afmetingen in cm
--	---	--	-----------------	-------------	------------------