

70-74

78-82


4

44061B0324/00K002

44061B0324/00N002

/00C002

44061E

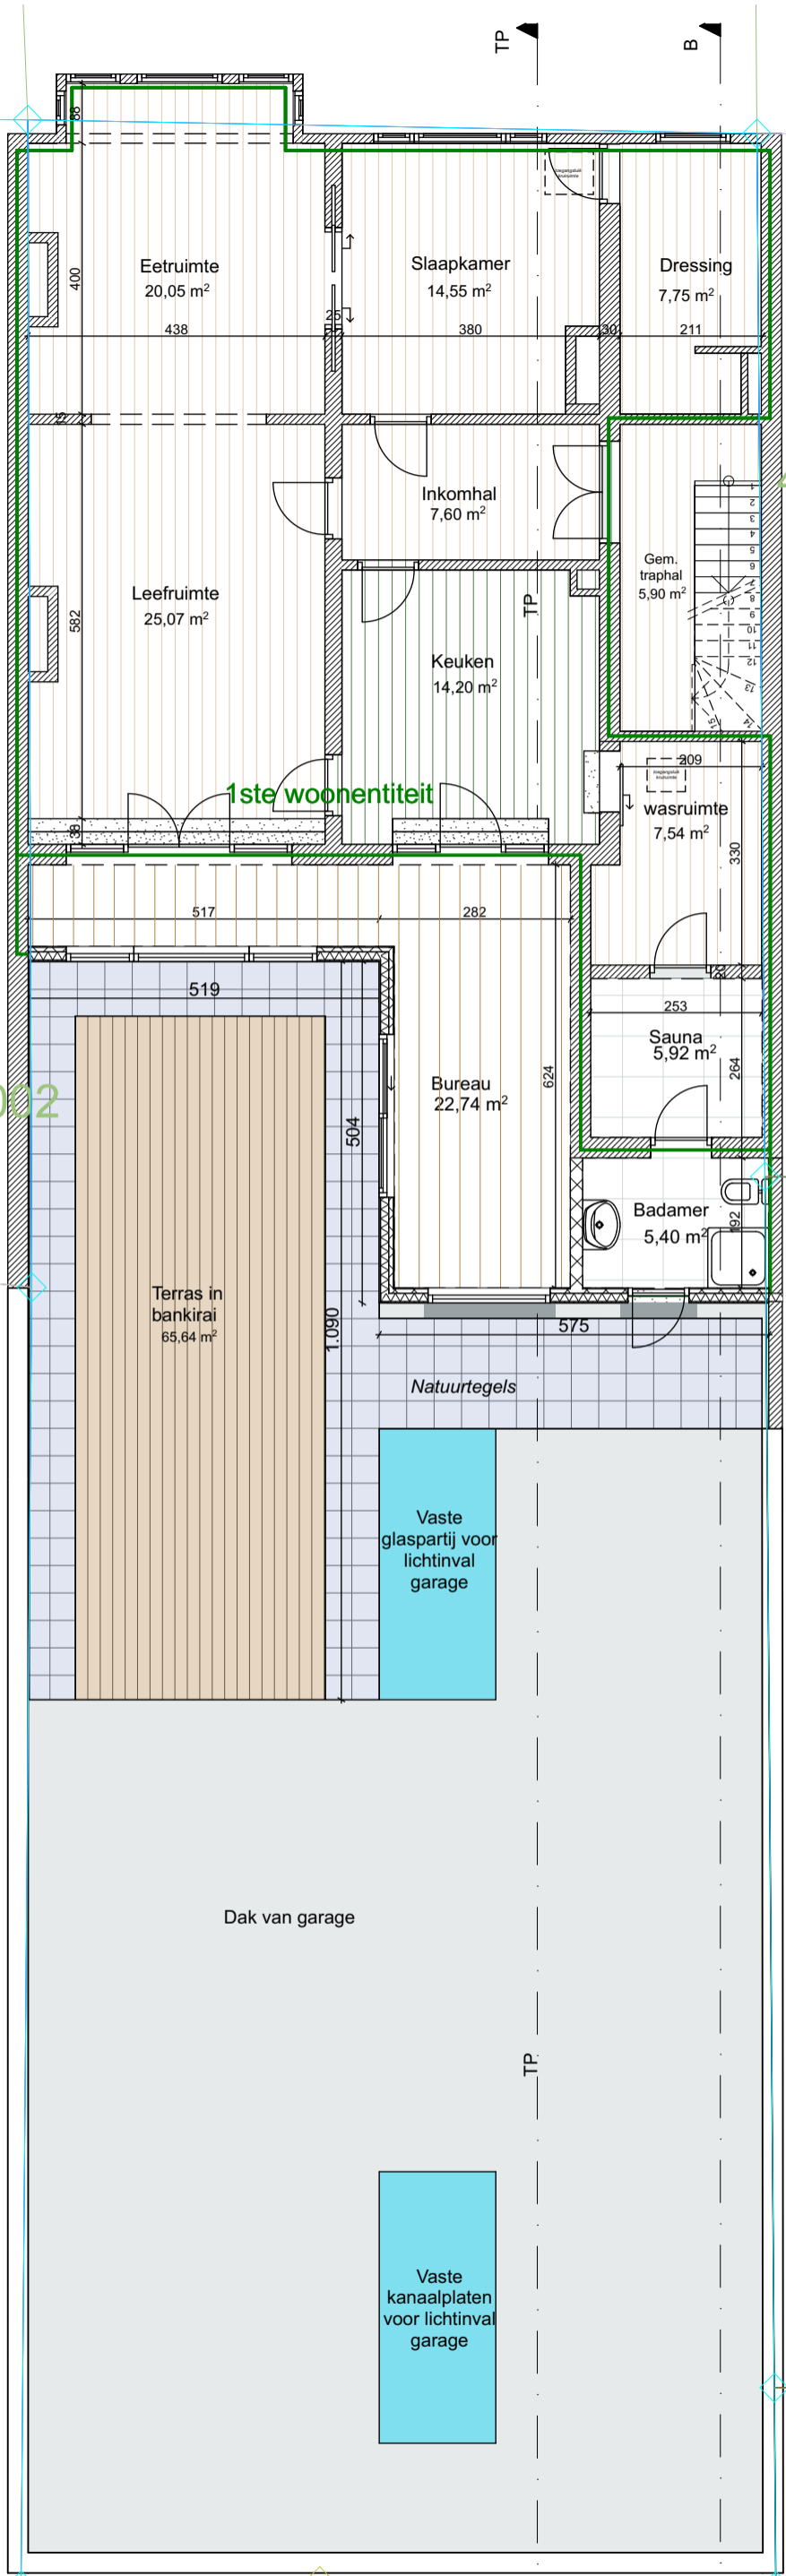

Bouwplaats Grondwetlaan 76C 9040 Sint-Amandsberg	Opdrachtgever Anthony Van Cayseele Grondwetlaan 76A 9040 Sint-Amandsberg	Project Inplantingsplan bestaande toestand	Verbouwing bovenverdiep	datum 4/03/2026	schaal 1:100	afmetingen in cm
Detail, 1e Verdieping			BA_GWL76_I_B_03			