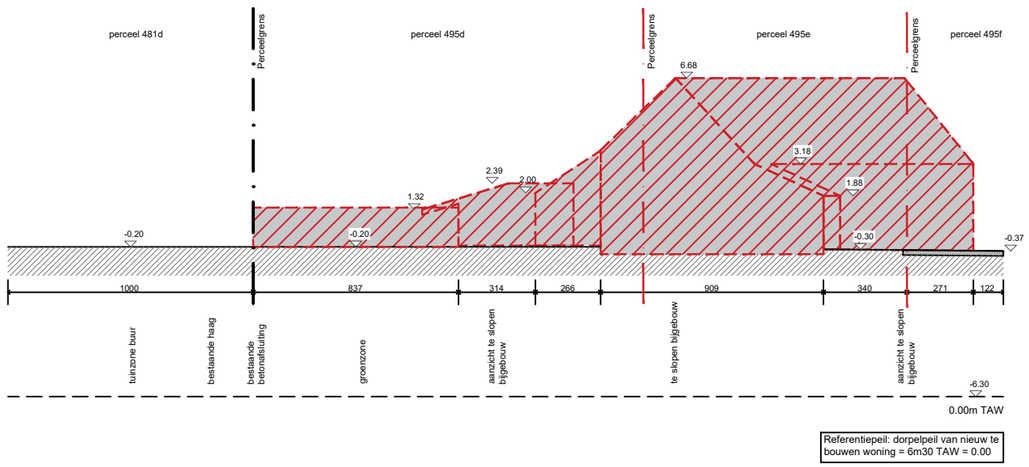

datum: 01.01.10	Terreinprofiel Bestaande toestand 3	
getekend: AA		
schaal: 1/250	dossiernr: A1027	
formaat: A3		

plotdate: 24/02/2026 9:11:58