


**ZIE BIJZONDERE  
VOORWAARDE(N)**

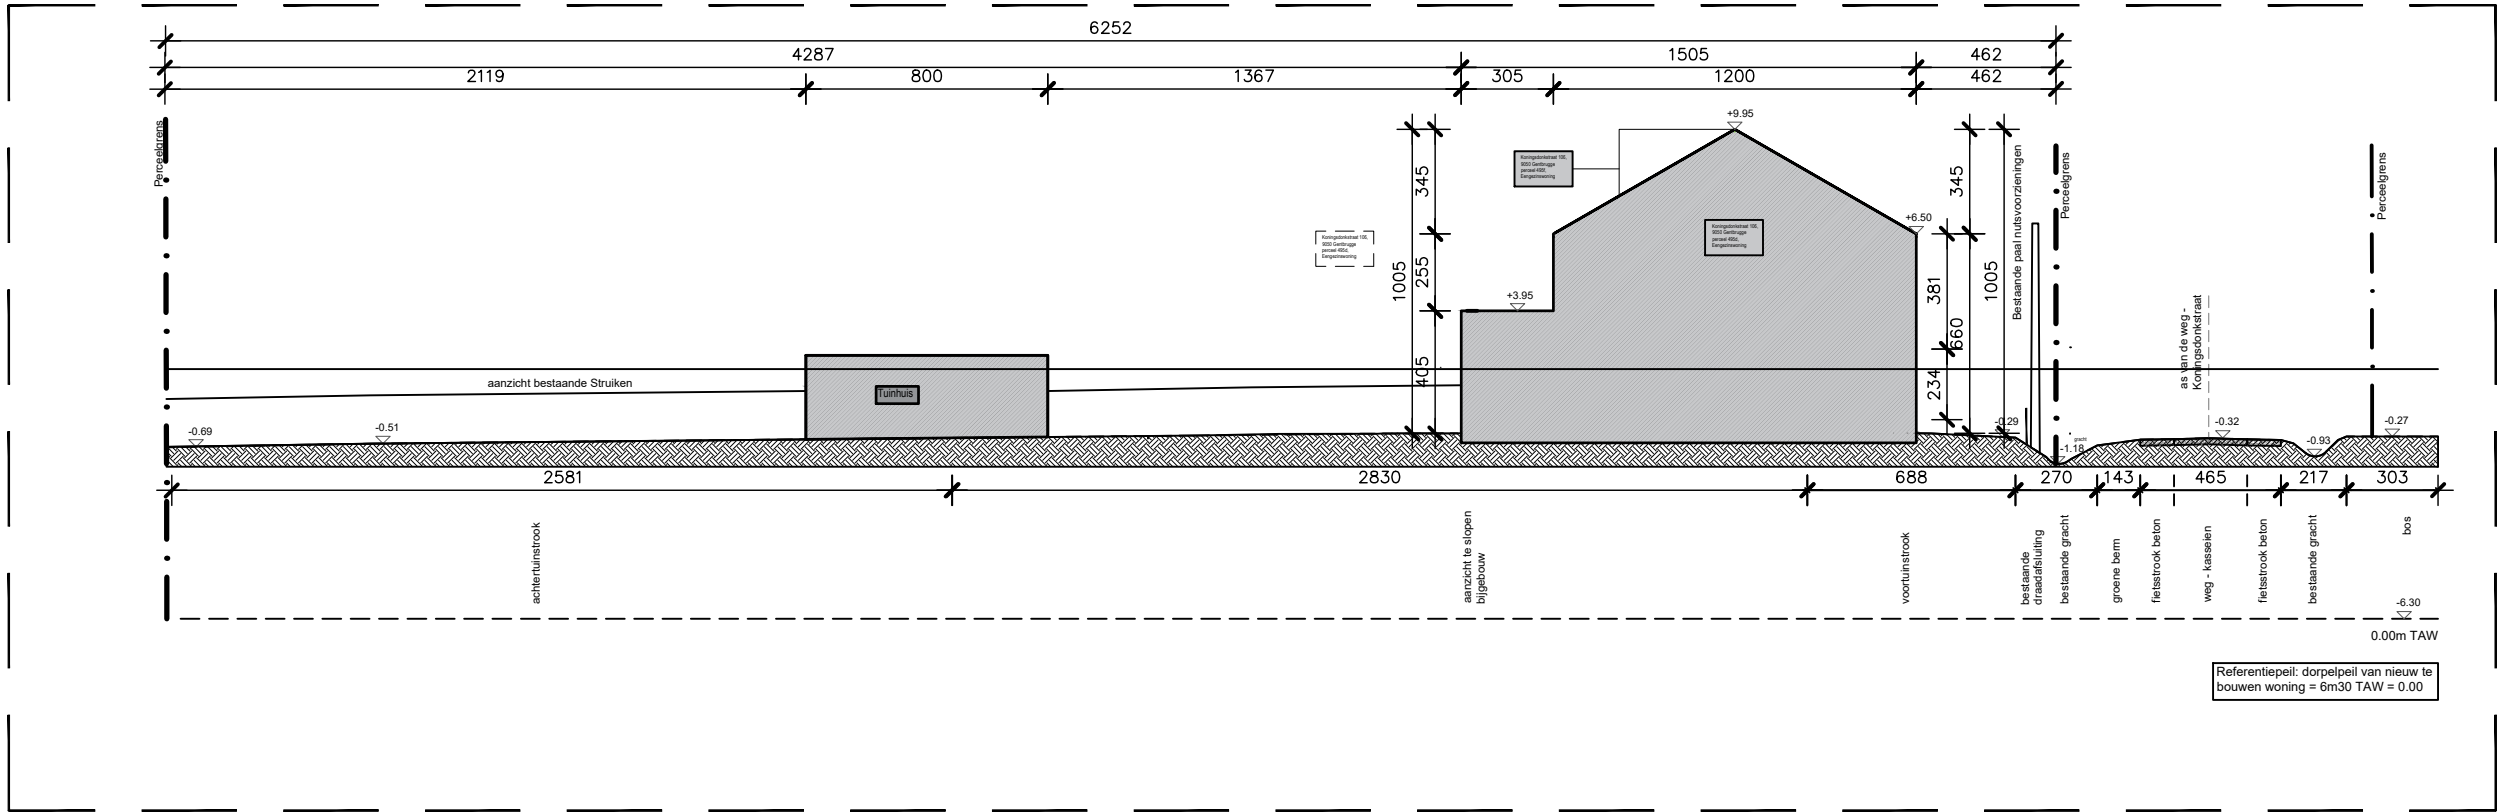

datum:	01.01.10	Terreinprofiel Nieuwe toestand
getekend:	AA	
schaal:	1/250	dossiernr: A1027
formaat:	A3	