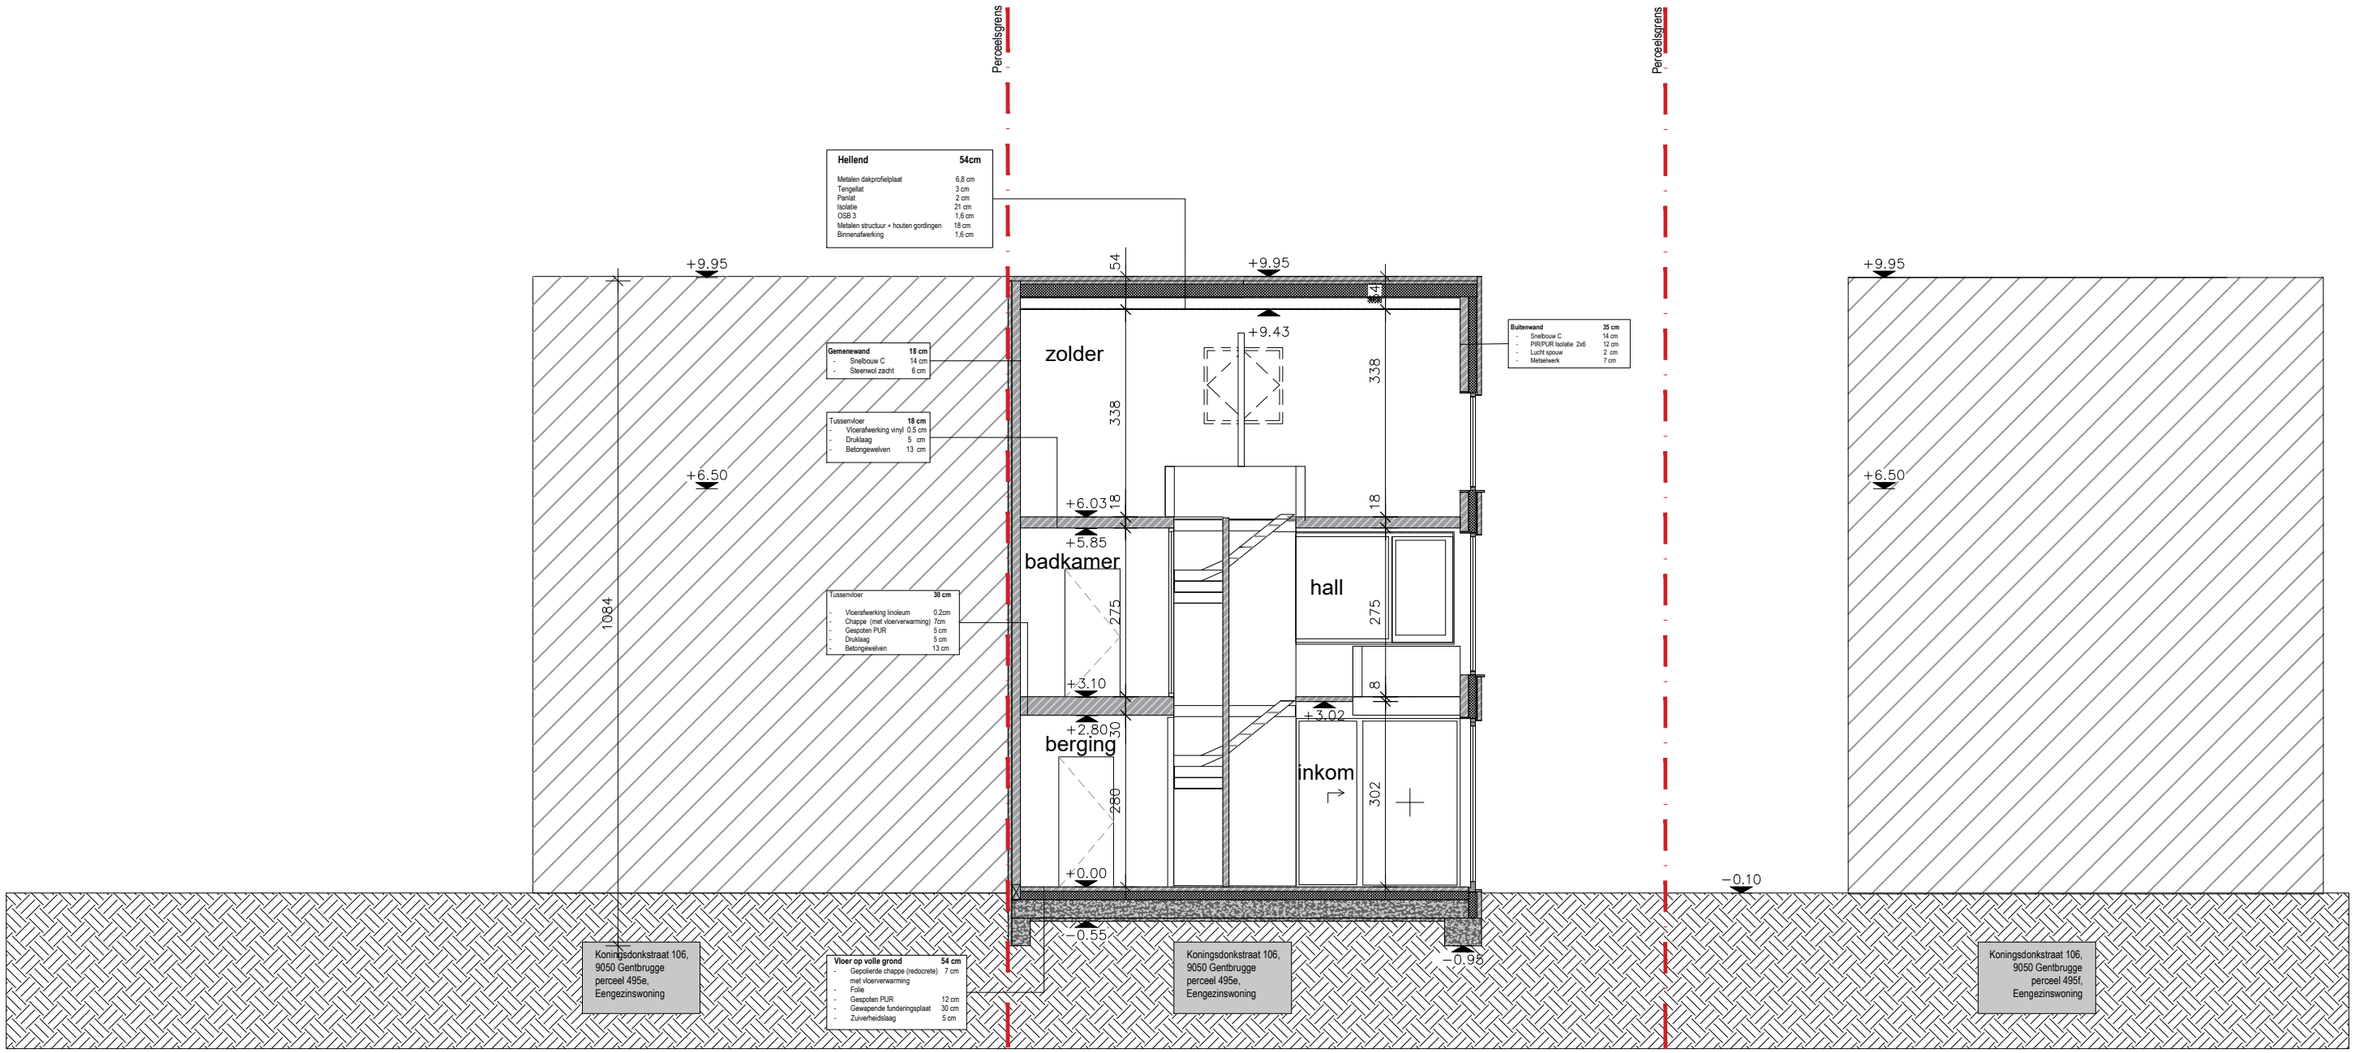

ZIE BIJZONDERE VOORWAARDE(N)

datum: 01.01.10		Snede BB Nieuwe toestand
getekend: AA		
schaal: 1/100	dossiernr:	A1027
formaat: A3		

plotdate: 6/03/2026 8:44:05