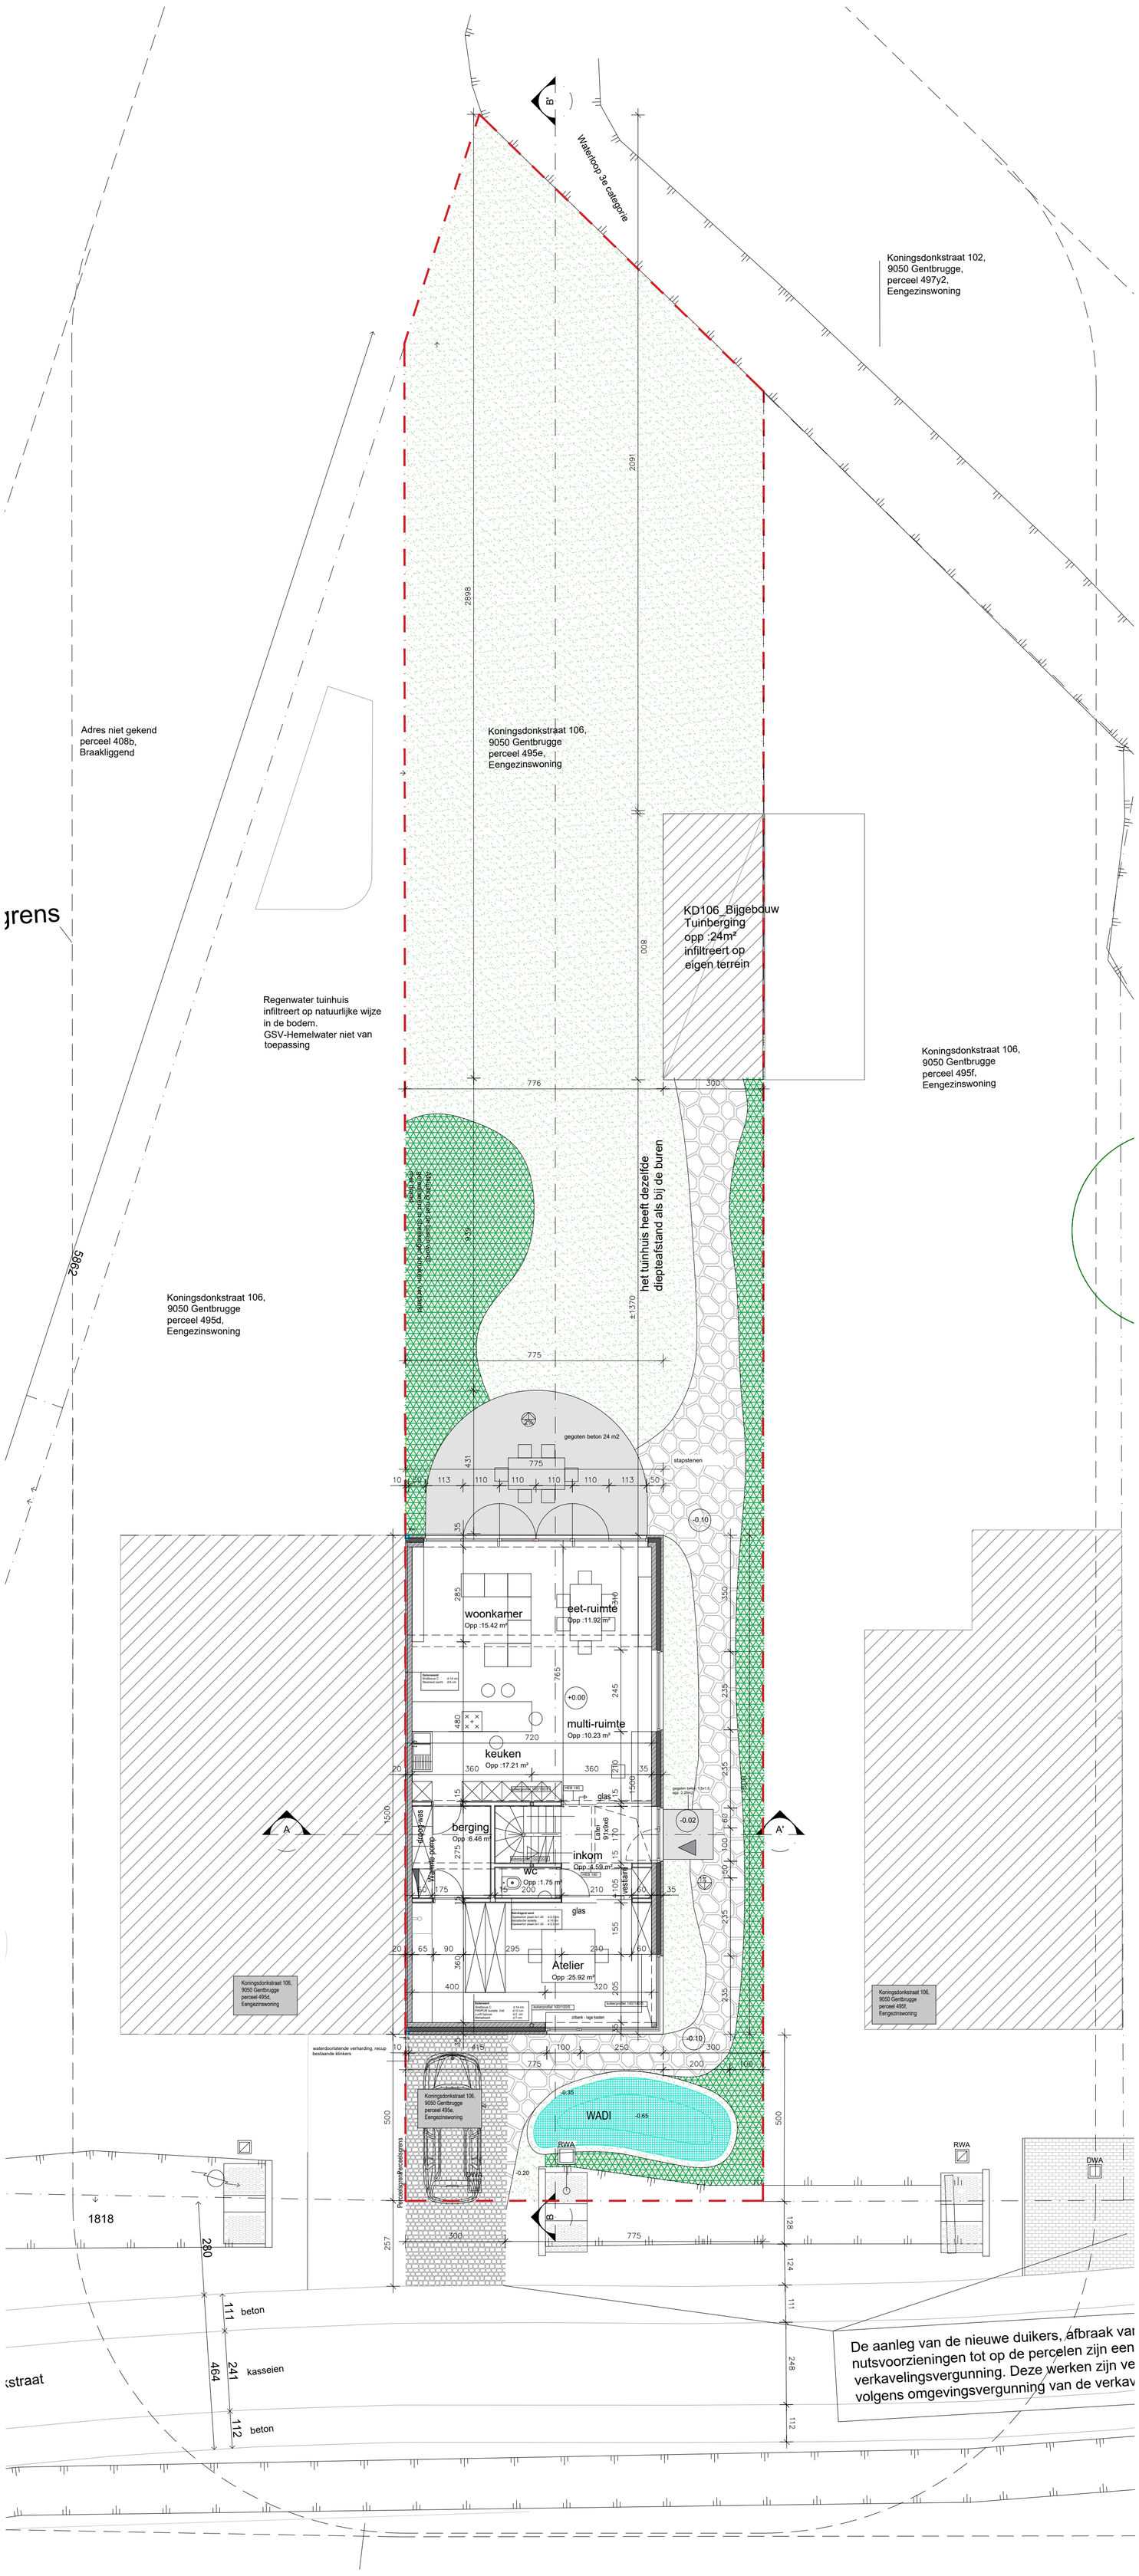

ZIE BIJZONDERE VOORWAARDE(N)

datum: 01.01.10	Gelijkvloers Nieuwe toestand	
getekend: AA		
schaal: 1/100	dossiernr: A1027	
formaat: A1		

plotdate: 12/03/2026 13:06:20