


**MATERIAALAANDUIDING GEVELS**

- ① Gevelsteen: wit-grijsgeel genuanceerde handvormsteen
- ② Buitenschrijnwerk in geanodiseerd aluminium, natuurkleur
- ③ Aluminium vulpaneel
- ④ Dakbedeking: grijs-zwart gelakte architecturale metalen profielplaten (zink-lock)
- ⑤ Dakrandafwerking, goten en afvoeren in zink (kleur zoals dakbedekking)
- ⑥ Zonnepanelen
- ⑦ Afwerking tuinhuis in grijs-zwart gelakte architecturale metalen profielplaten, verticale plaatsing (zink-lock)

ZIE BIJZONDERE  
VOORWAARDE(N)

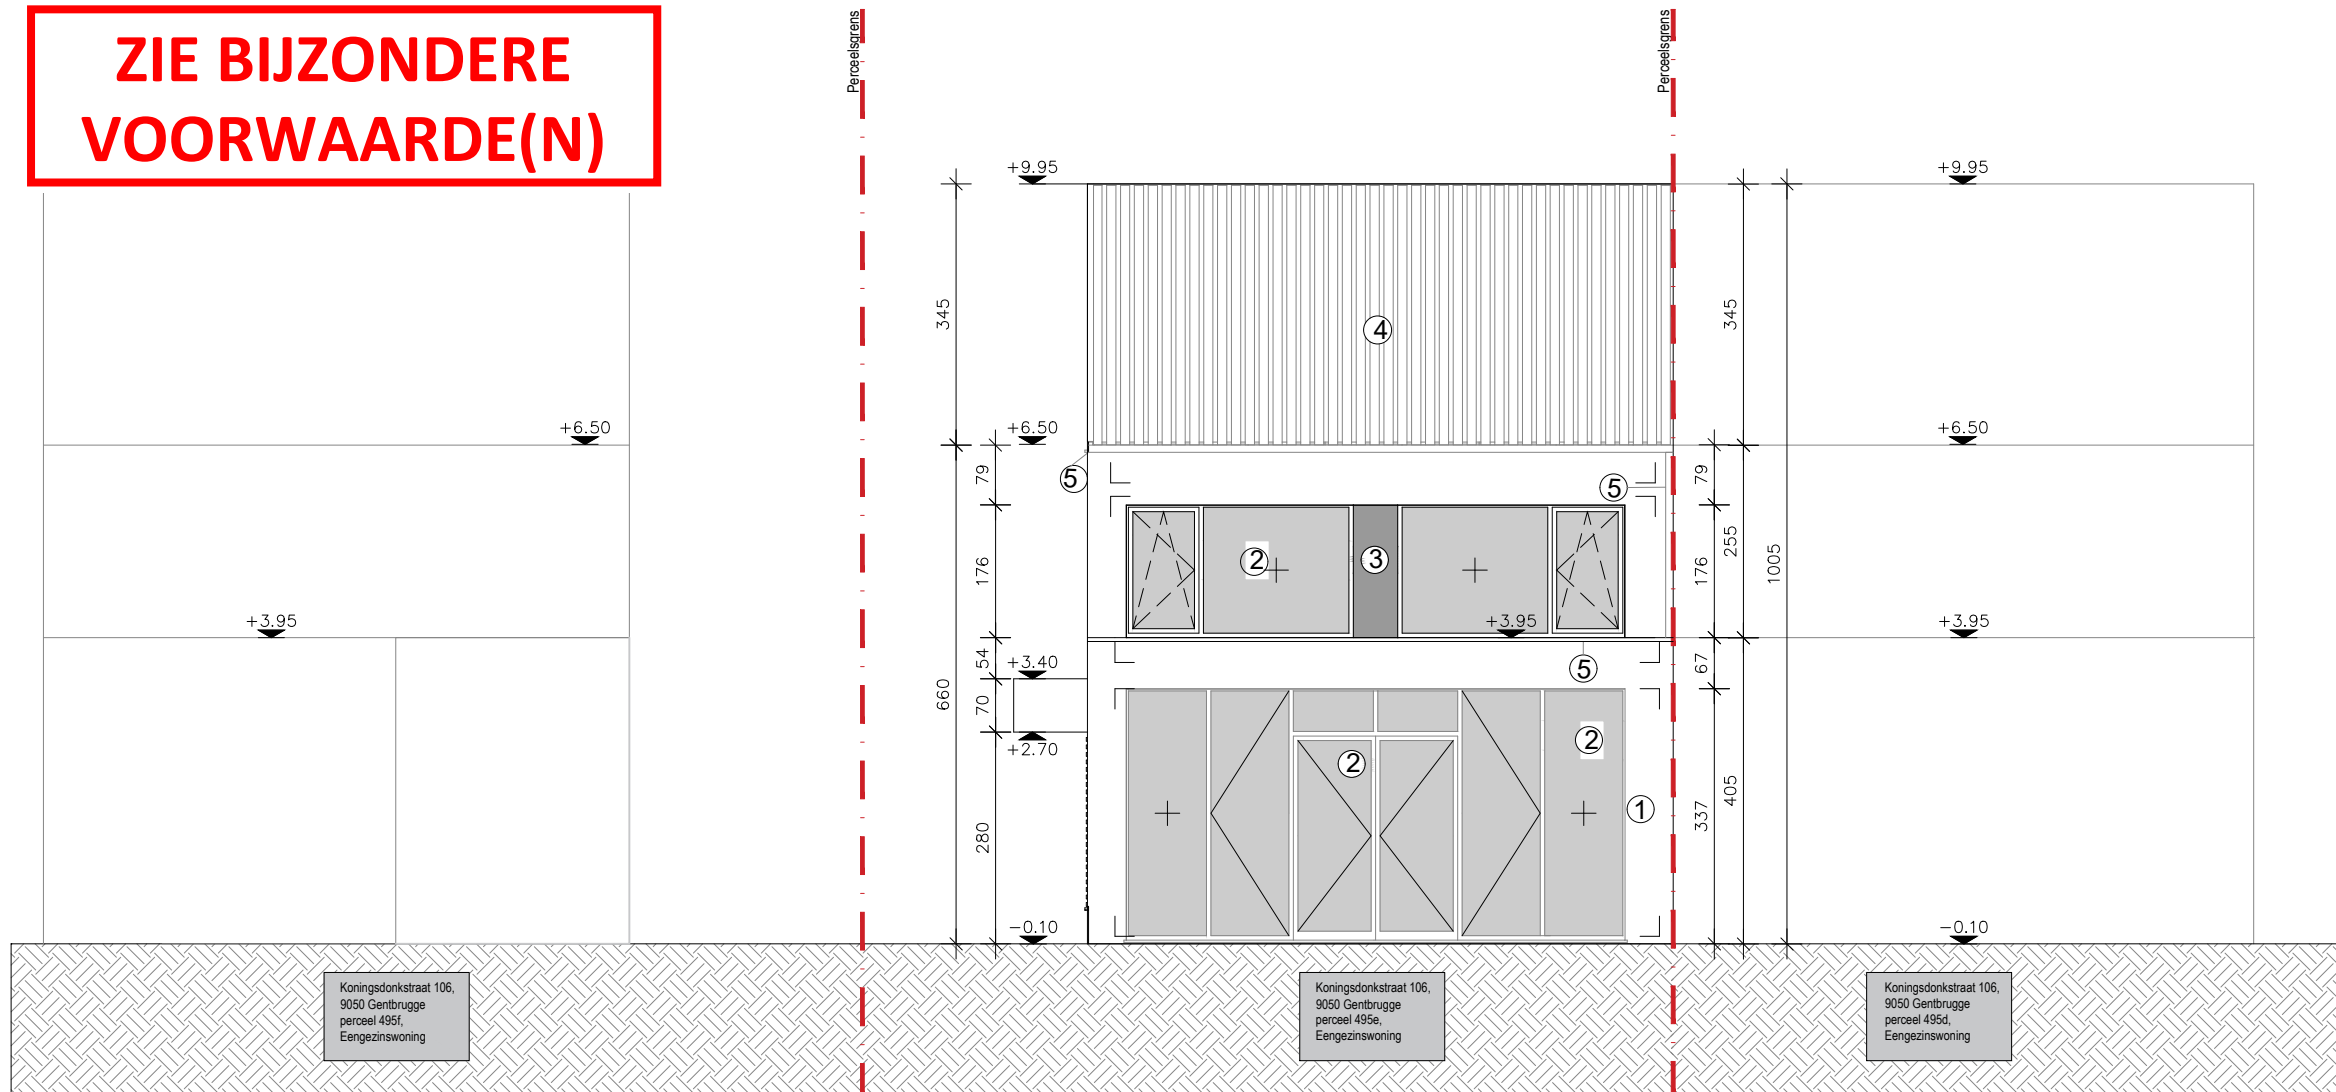

datum:	01.01.10	<b>Achtergevel Nieuwe toestand</b>
getekend:	AA	
schaal:	1/100	<b>dossiernr: A1027</b>
formaat:	A3	