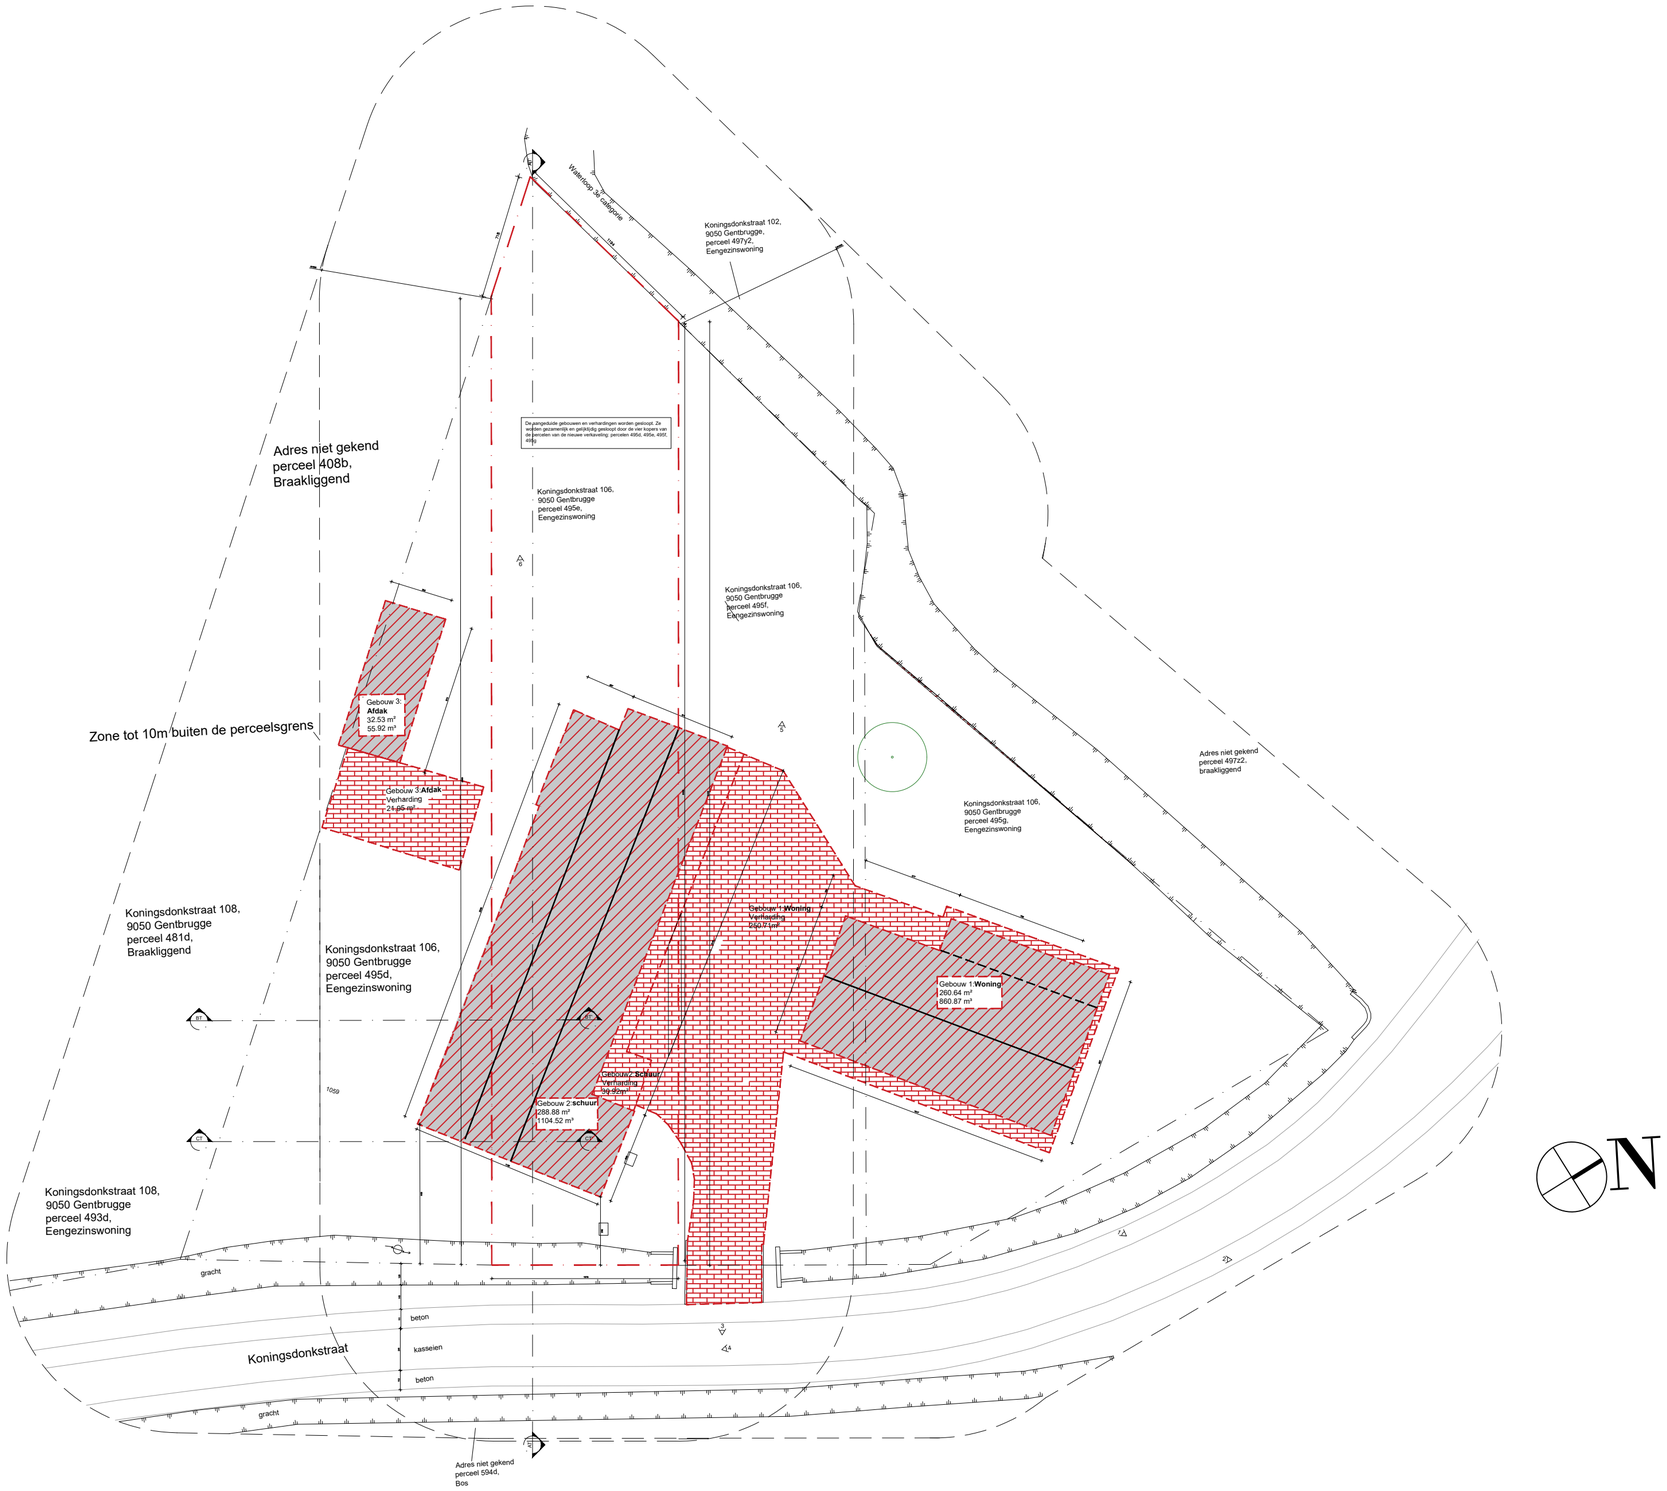

datum: 01.01.10		Inplanting Bestaande toestand
getekend: AA		
schaal: 1/250	dossiernr: A1027	
formaat: A2		

plotdate: 12/03/2026 14:27:18