


**ZIE BIJZONDERE  
VOORWAARDE(N)**



referentiepunt

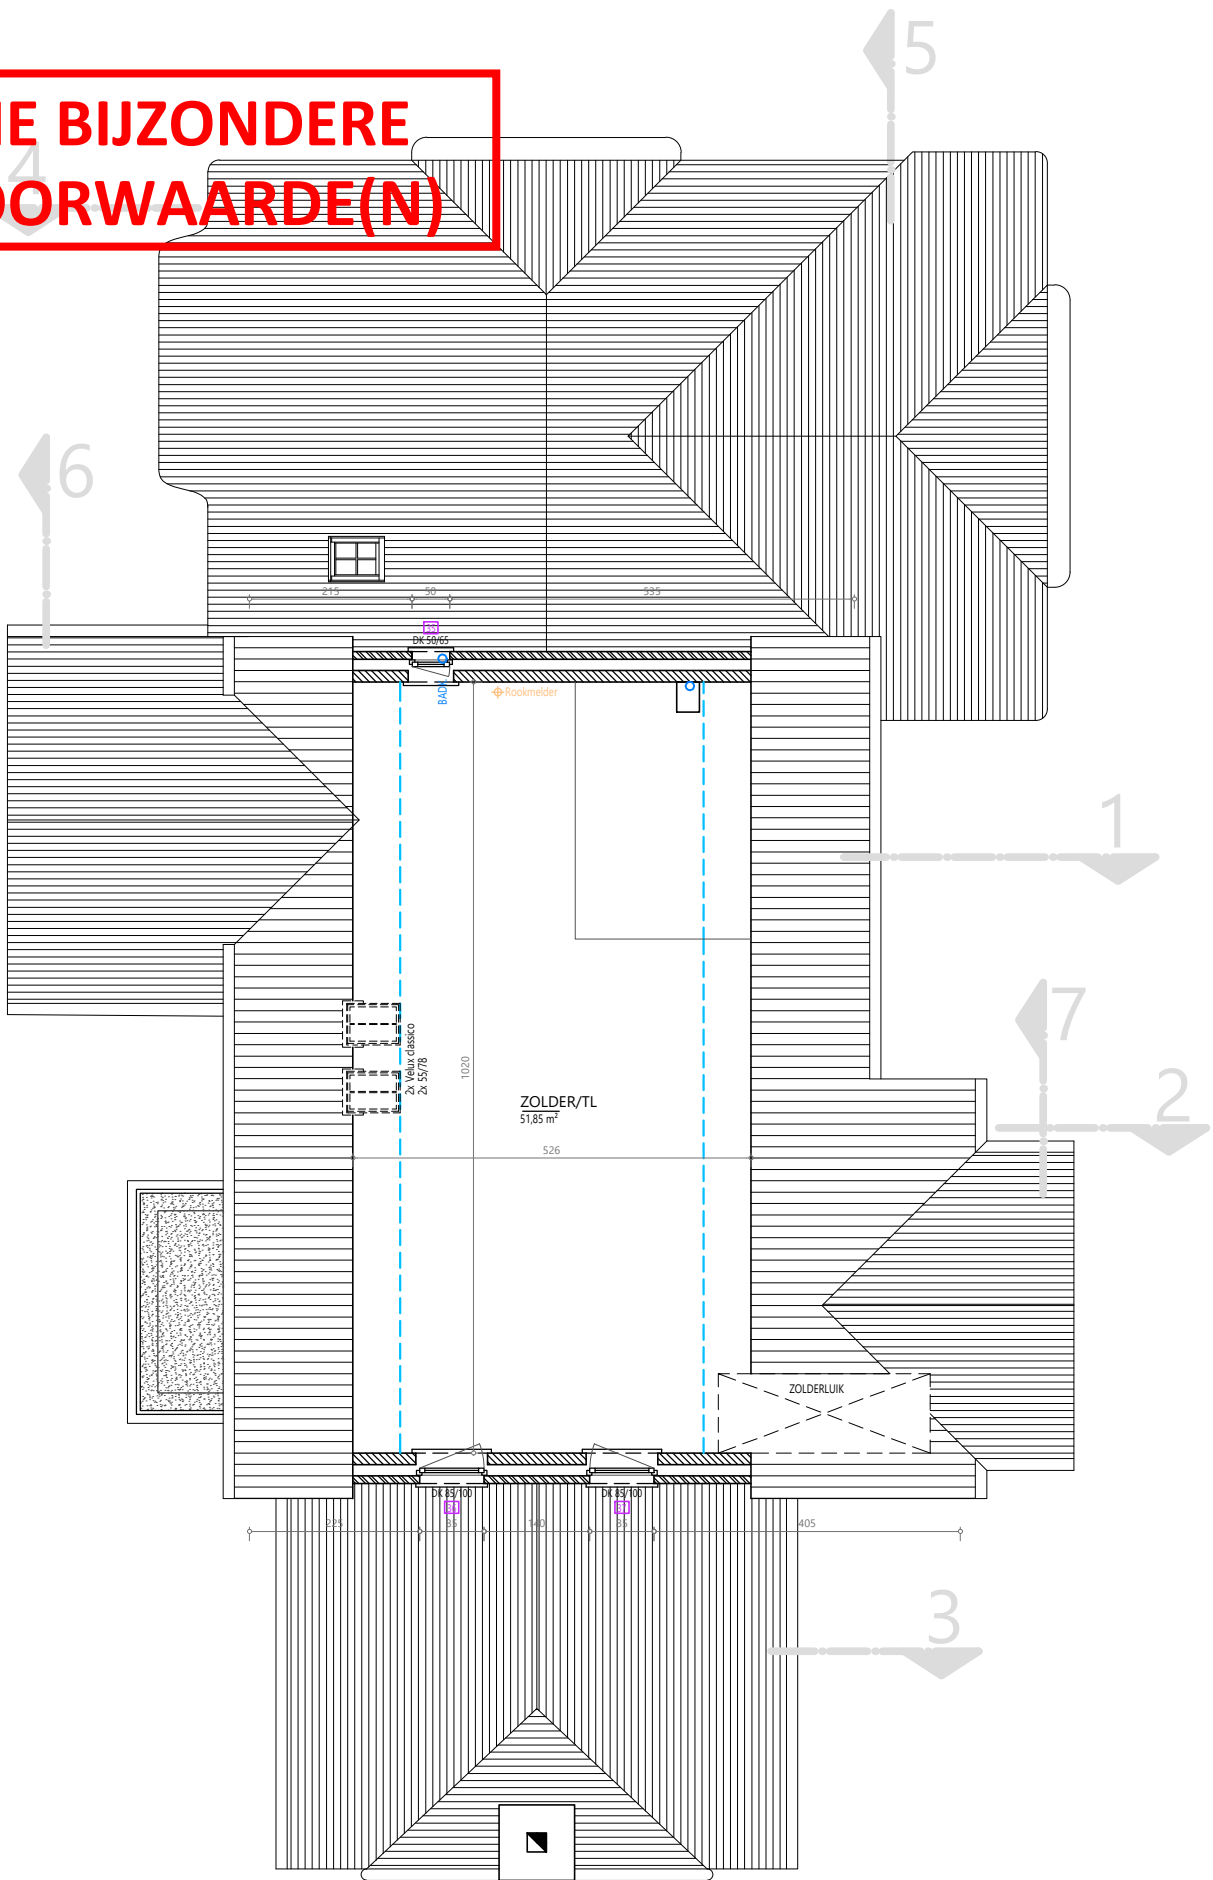

ZOLDER

**GRUWEZ**  
ARCHITECTENBUREAU

Architectenbureau Frank Gruwez BV  
Kattestraat 18, 9700 Oudenaarde  
www.gruwez.org - info@gruwez.org  
055 45 53 63 - 0475 49 18 52



1m 2m 3m 4m 5m

schaal: 1/100  
eenheid: in cm