


ZIE BIJZONDERE VOORWAARDE(N)

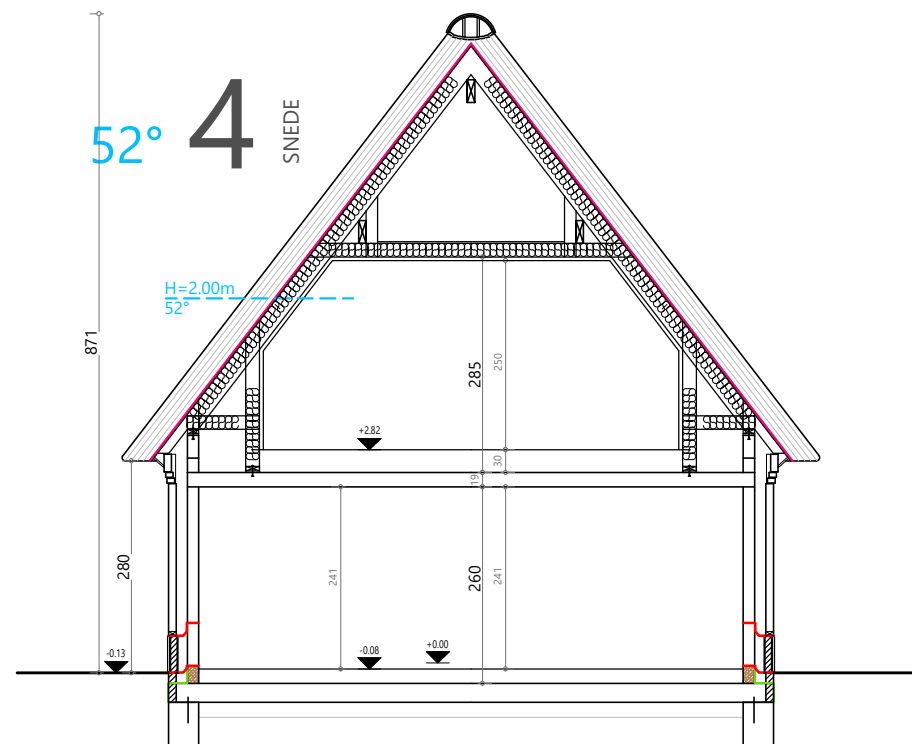

GRUWEZ
ARCHITECTENBUREAU

Architectenbureau Frank Gruwez BV
Kattestraat 18, 9700 Oudenaarde
www.gruwez.org - info@gruwez.org
055 45 53 63 - 0475 49 18 52



1m 2m 3m 4m 5m

schaal: 1/100
eenheid: in cm