


**ZIE BIJZONDERE
VOORWAARDE(N)**

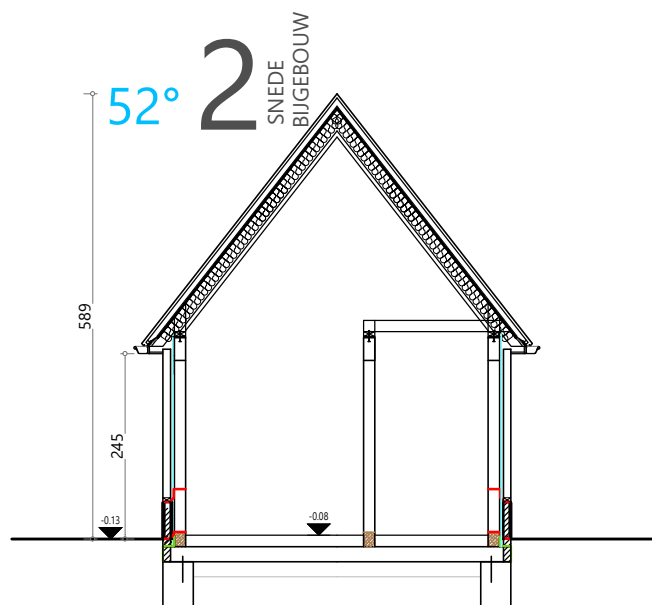

schaal: 1/100
eenheid: in cm

GRUWEZ
ARCHITECTENBUREAU

Architectenbureau Frank Gruwez BV
Kattestraat 18, 9700 Oudenaarde
www.gruwez.org - info@gruwez.org
055 45 53 63 - 0475 49 18 52

