


**ZIE BIJZONDERE
VOORWAARDE(N)**

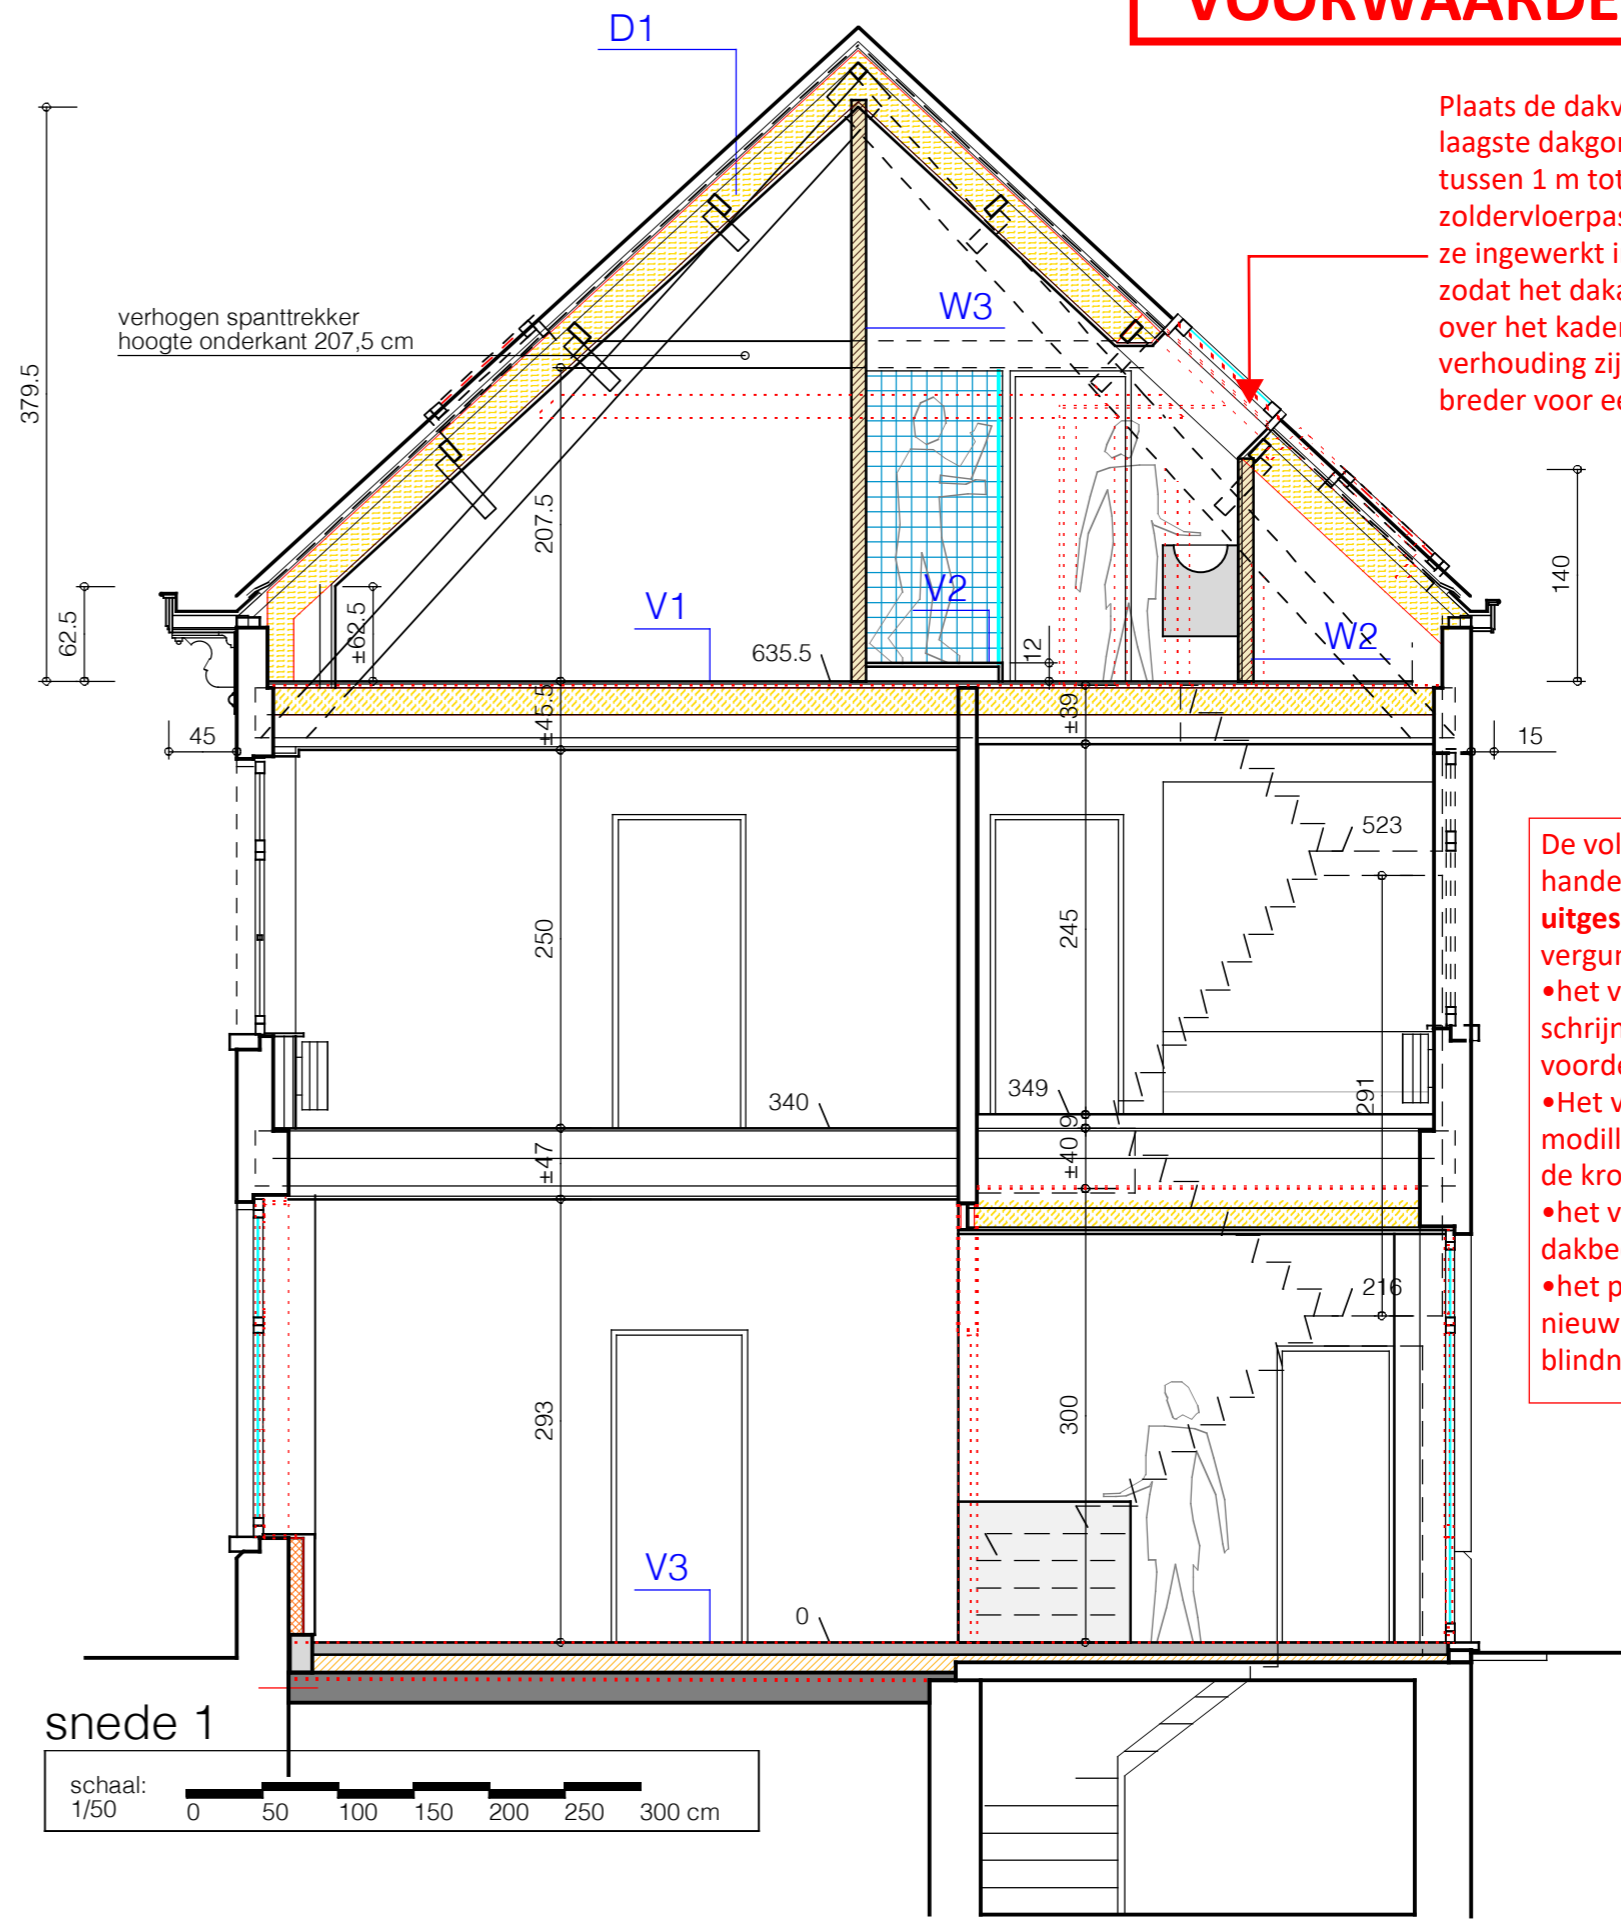

Plaats de dakvlakramen onder de laagste dakgording, in de zone tussen 1 m tot 1,60 m boven de zoldervloerpas. Bijkomend worden ze ingewerkt in het dakpakket zodat het dakafwerkingsmateriaal over het kader doorloopt. Qua verhouding zijn ze hoger dan breder voor een verticaal uitzicht.

- De volgende handelingen zijn **uitgesloten** van de vergunning:
- het vervangen van alle schrijnwerk (ramen en voordeur)
 - Het vervangen van modillons of (delen van) de kroonlijst.
 - het vervangen van de dakbedekking.
 - het plaatsen van een nieuw raam in de blindnis