



**ZIE BIJZONDERE
VOORWAARDE(N)**

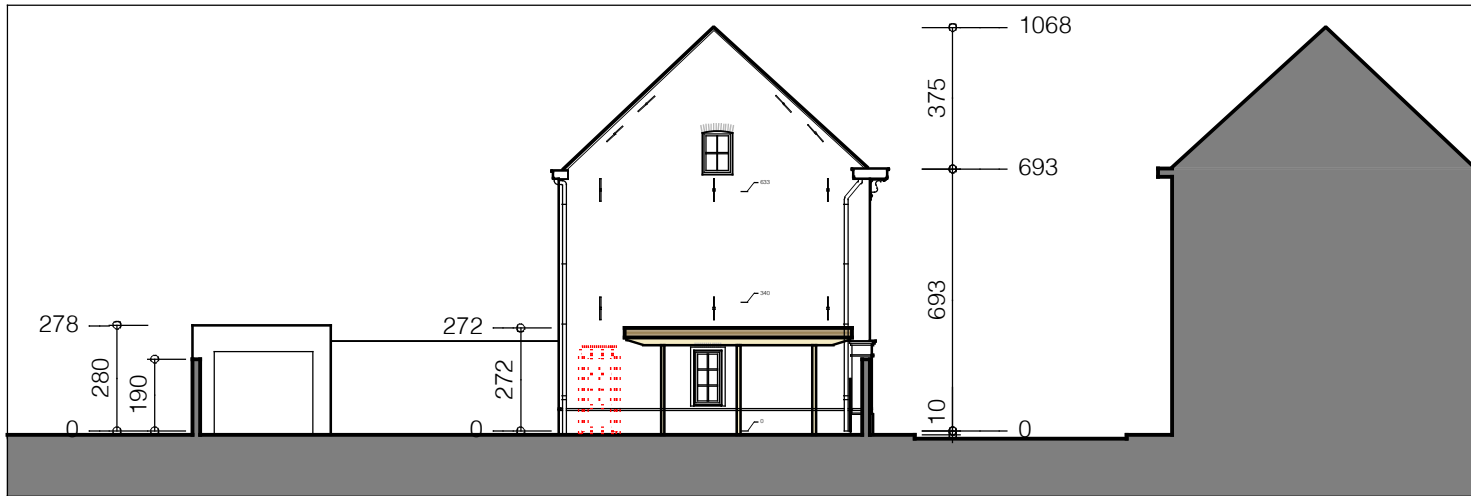

terreinprofiel - nieuwe toestand

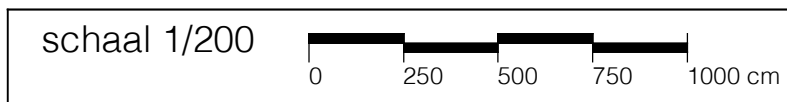

De volgende handelingen zijn uitgesloten van de vergunning:

- het vervangen van alle schrijnwerk (ramen en voordeur)
- Het vervangen van modillons of (delen van) de kroonlijst.
- het vervangen van de dakbedekking.
- het plaatsen van een nieuw raam in de blindnis