


fundering - riolering - kelder
 fundering op draagvaste vorstvrije grond
 opp. kelder (muren inbegrepen) : 18,87 m²

schaal: 1/50
 0 50 100 150 200 250 300 cm

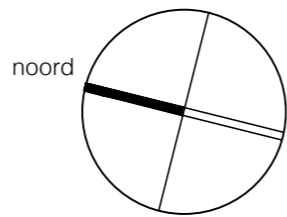

**ZIE BIJZONDERE
 VOORWAARDE(N)**

- De volgende handelingen zijn uitgesloten van de vergunning:
- het vervangen van alle schrijnwerk (ramen en voordeur)
 - Het vervangen van modillons of (delen van) de kroonlijst.
 - het vervangen van de dakbedekking.
 - het plaatsen van een nieuw raam in de blindnis

bestaande te behouden
 septische put
 inhoud : 2000 liter
 Ø 150 - hoogte 150
 mangat : 60x60

wadi
 oppervlakte : 6,10 m²
 diepte : 40 cm + 10 cm
 volume : 2 440 liter


regenwaterput
 met zelfreinigende filter
 inhoud : 7 500 liter
 Ø 250 - hoogte 211
 mangat : 60x60

kontroleput met terugslagklep
 pvc Ø 110

aanzuiging regenwater
 PE Ø 40 in wachtbuis Ø 90

kelder
 vloerplas : -1.80
 h.pl. : ± 160
 opp. : 13,31 m²
 waterdichte cementering

funderingsplaat in gewapend beton
 inklemming aanpalend
 ondergronds metselwerk

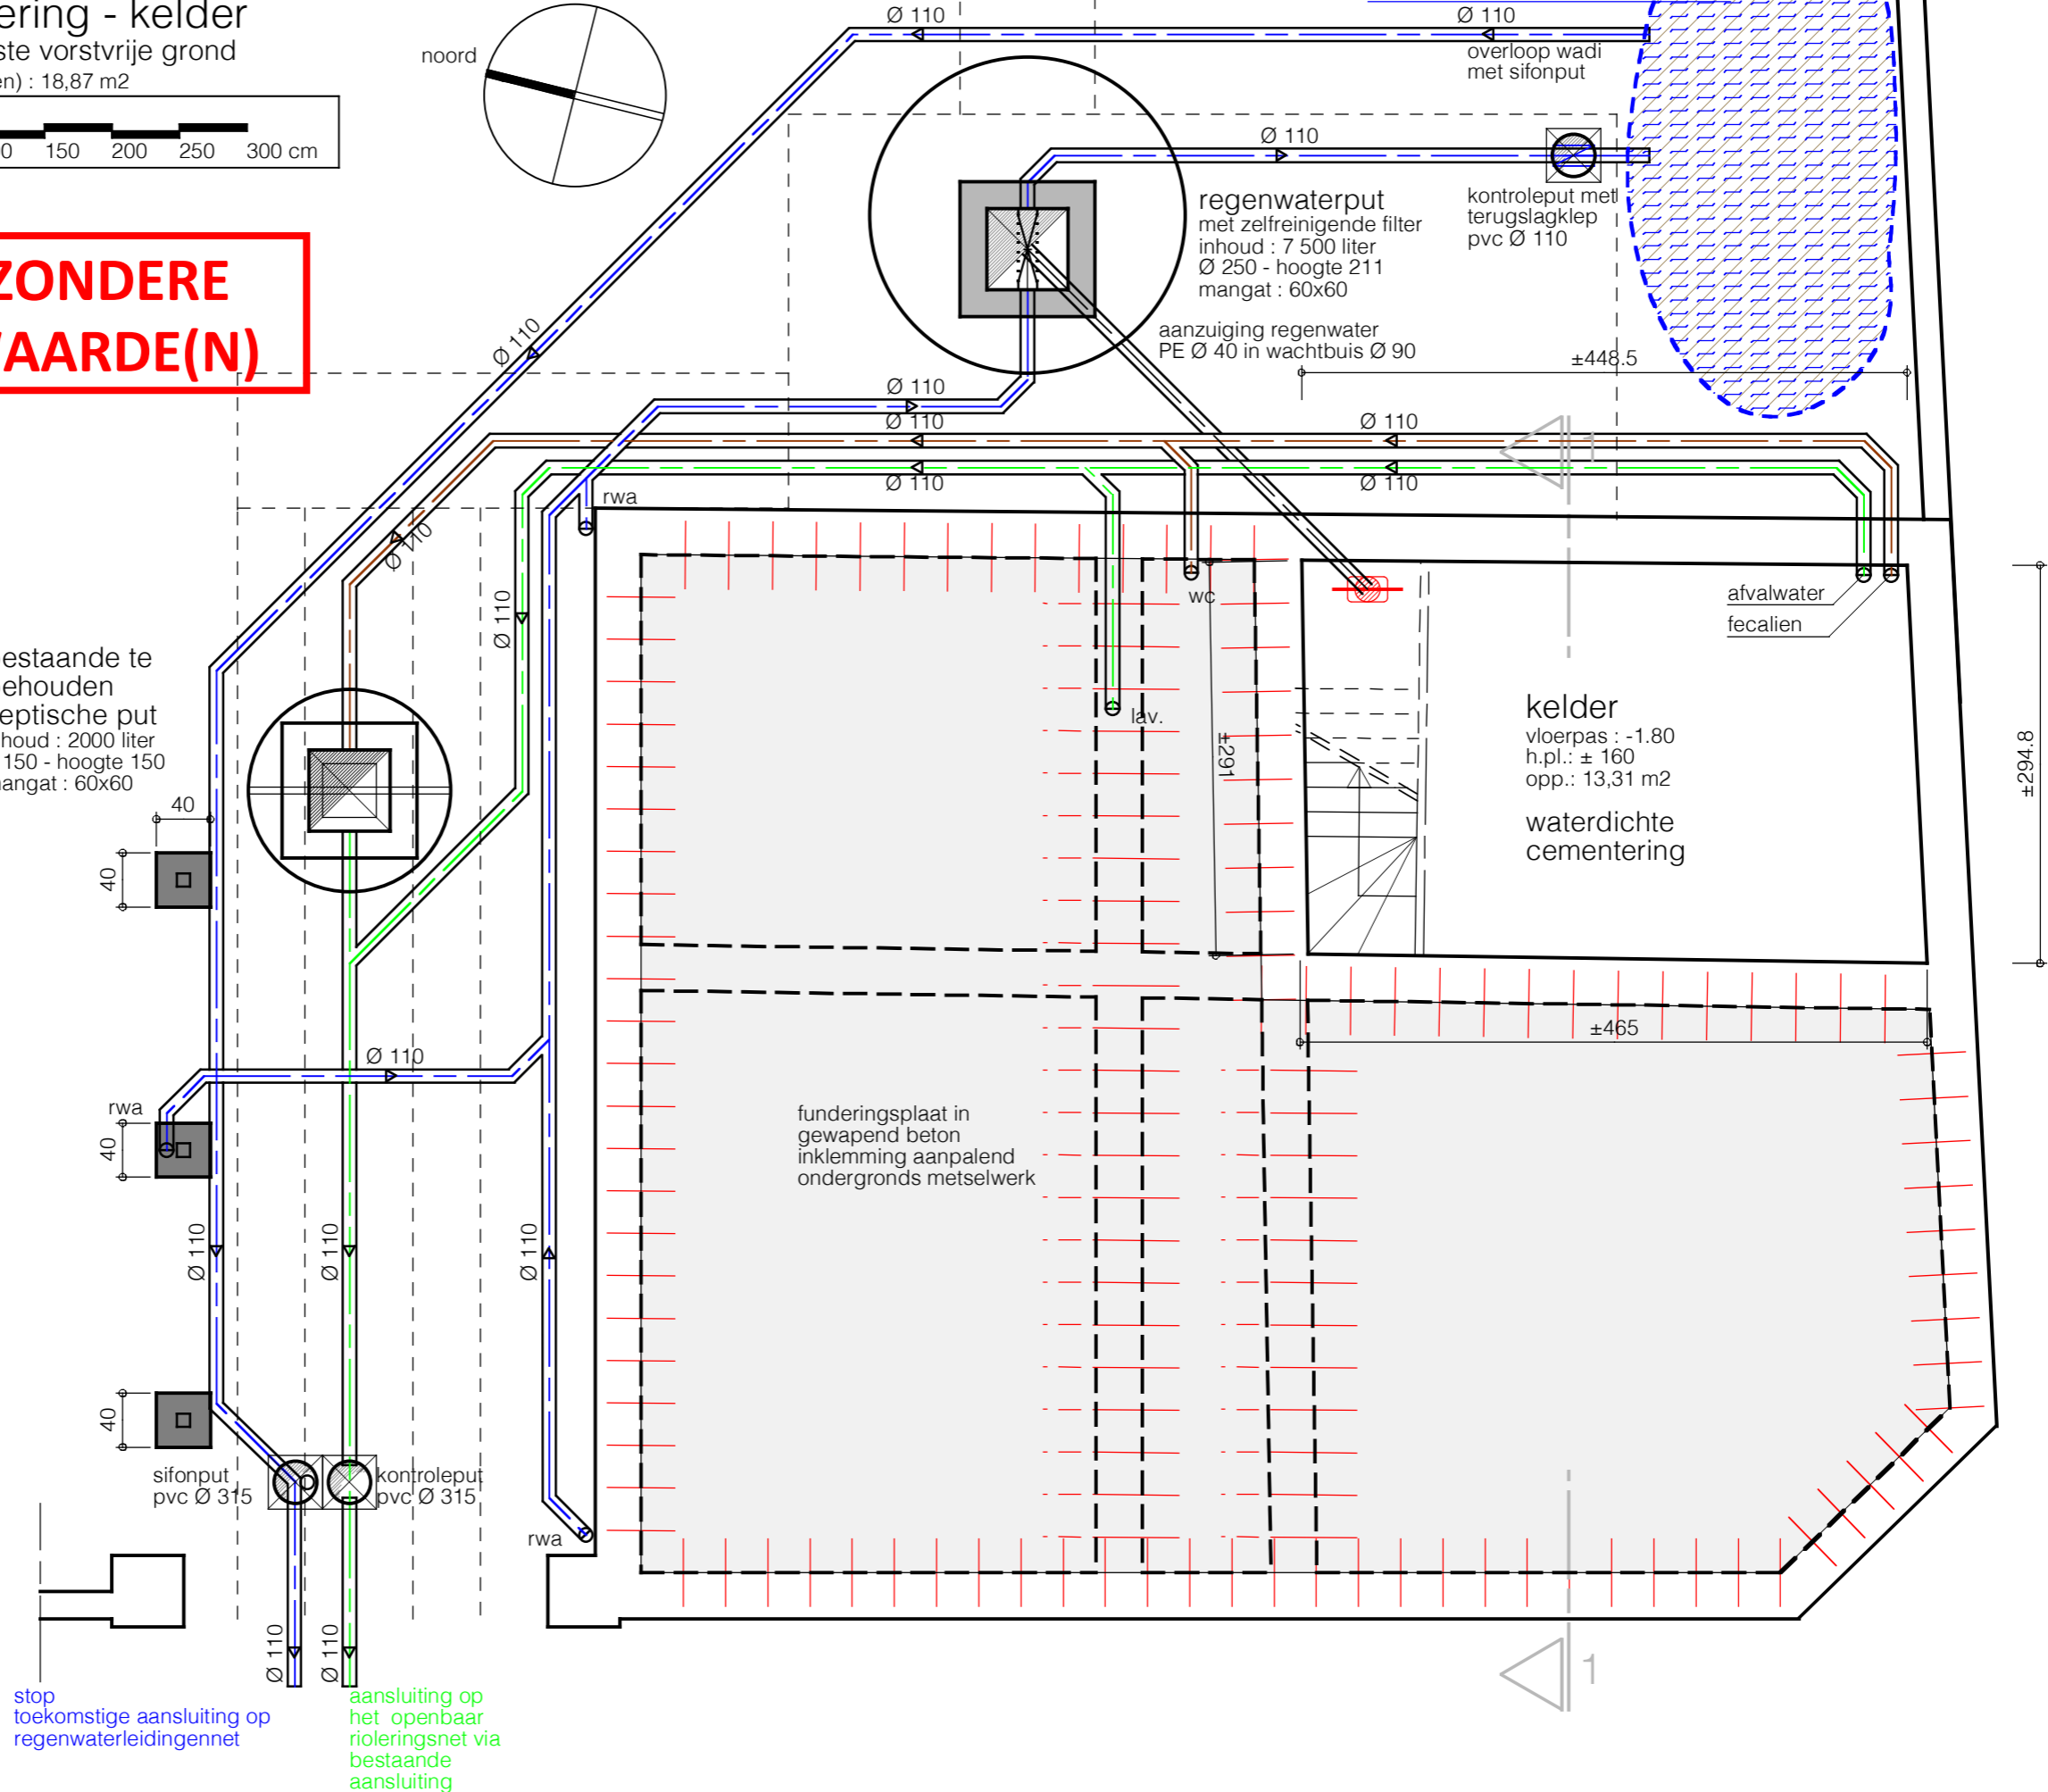

stop toekomstige aansluiting op regenwaterleidingennet

aansluiting op het openbaar rioleringsnet via bestaande aansluiting