


# ZIE BIJZONDERE VOORWAARDE(N)



- De volgende handelingen zijn **uitgesloten** van de vergunning:
- het vervangen van alle schrijnwerk (ramen en voordeur)
  - Het vervangen van modillons of (delen van) de kroonlijst.
  - het vervangen van de dakbedekking.
  - het plaatsen van een nieuw raam in de blindnis

inplanting - nieuwe toestand

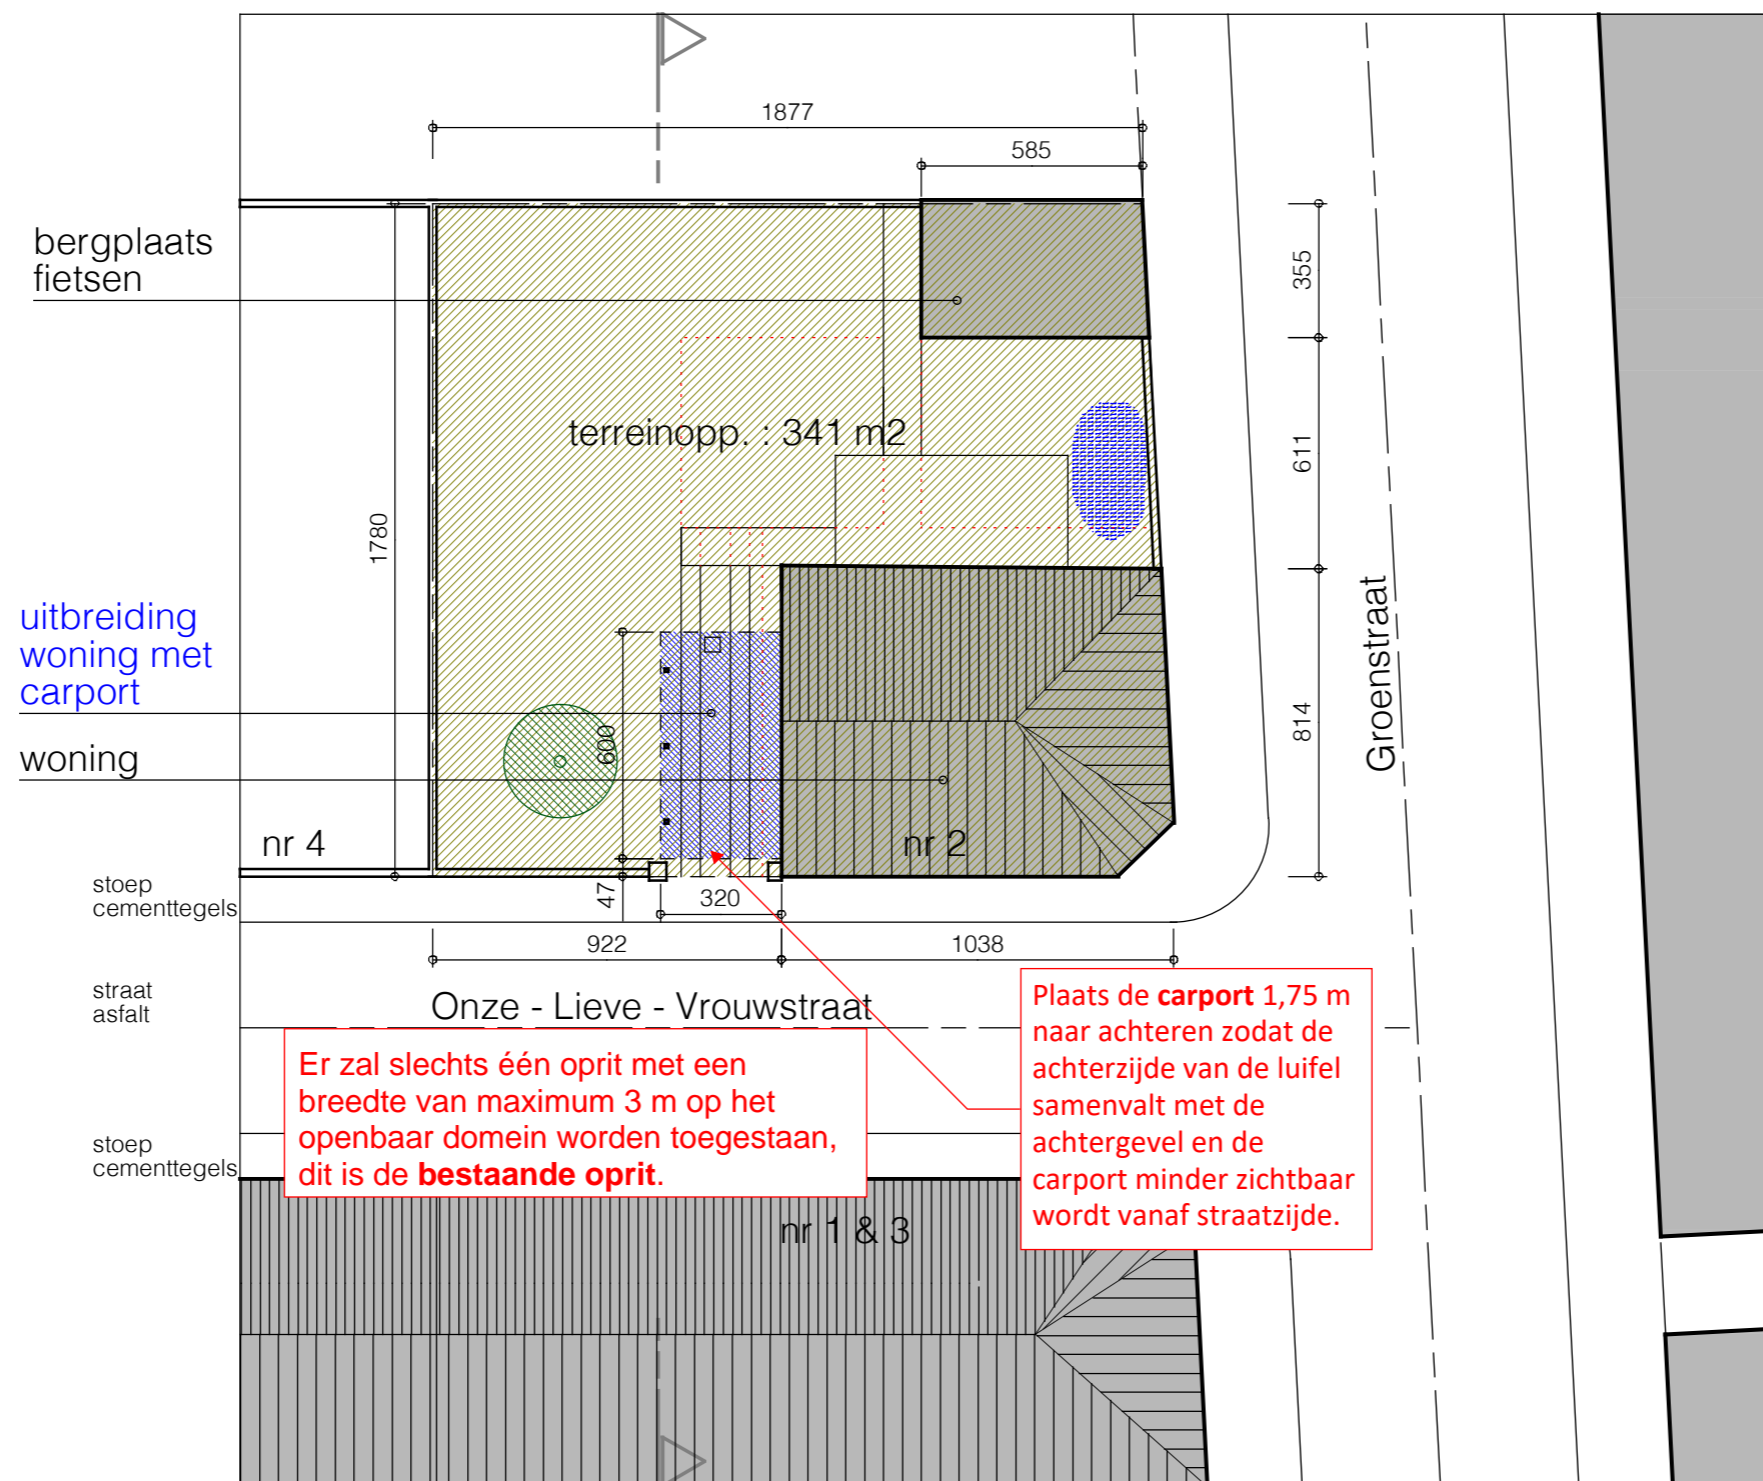