


ZIE BIJZONDERE VOORWAARDE(N)

- De volgende handelingen zijn uitgesloten van de vergunning:
- het vervangen van alle schrijnwerk (ramen en voordeur)
 - Het vervangen van modillons of (delen van) de kroonlijst.
 - het vervangen van de dakbedekking.
 - het plaatsen van een nieuw raam in de blindnis

LEGENDE MATERIALEN

	geperforeerde baksteen		isolatie glaswol
	betonsteen		isolatie EPS grafiet
	cellenbeton		isolatie XPS
	parament		isolatie resolschuim
	gew. beton/gewelven		isolatie PIR
	gew. waterdicht beton		gespoten isolatie PUR
	architectonisch beton		uitvullingslaag
	stijlwanden		drukvlaste isolatie
	afbraak		

schaal: 1/50

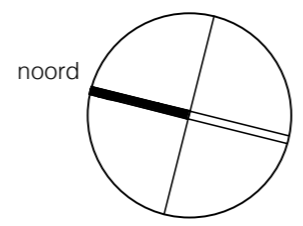

legende riolering

	afvalwater	Ø 110
	fecalien	Ø 110
	regenwater	Ø 110

legende afbraak


LEGENDE TECHNIEKEN

- afzuigroep - systeem C plus
- toevoer buitenlucht doorstroom
- luchtafvoeropening vervuilde lucht
- verticale afvoerleiding lucht
- luchtafvoeropening vervuilde lucht
- luchttoevoeropening buitenlucht (systeem D)
- verticale afvoerleiding lucht
- rookdetector
- centrale alarm
- meter elektriciteit
- zekeringenkast
- omvormer fotovoltaïsche panelen
- patchpanel
- meter aardgas
- meter water
- hydrofoorgroep

afvoerleidingen in PE

afvalwater onder draagvloer (in verlaagd plafond)

afvalwater in leidinguitvullingslaag

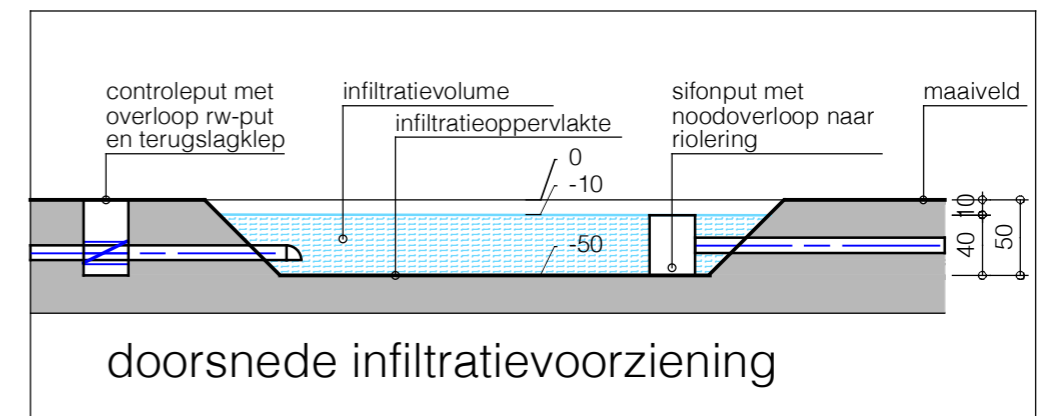

perceel oppervlakte (met inbegrip van tuinzone) :	341,00 m2
waarvan :	
oppervlakte bebouwing (woning):	82,70 m2
oppervlakte bebouwing (garage):	22,00 m2
oppervlakte bebouwing (garage):	19,20 m2
oppervlakte onbebouwd :	217,10 m2
daken :	
bebouwde oppervlakte :	123,90 m2
waarvan :	
garage (afvoer rechtstreeks in wadi) :	22,00 m2
carport (aansluiting rw-put naar riolering):	19,20 m2
hellend dak woning (aansluiting rw-put naar riolering):	82,70 m2
buitenverhardingen :	
terras in kleiklinkers (afvoer op terrein) :	18,00 m2
onverharde zones :	
oppervlakte tuinzone	199,10 m2
hemelwatertoets	