


Bestaande gevel

Hilarius Bertolfstraat 27 9050 Gent

Schaal 1/100

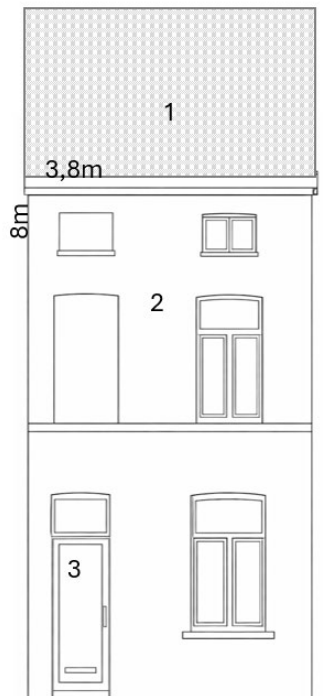

1 = donkere pannen

2 = grijze pleister

3 = wit schrijnwerk