


ZIE BIJZONDERE VOORWAARDE(N)

Nieuwe gevel

Hilarius Bertolfstraat 27 9050 Gent

Schaal 1/100

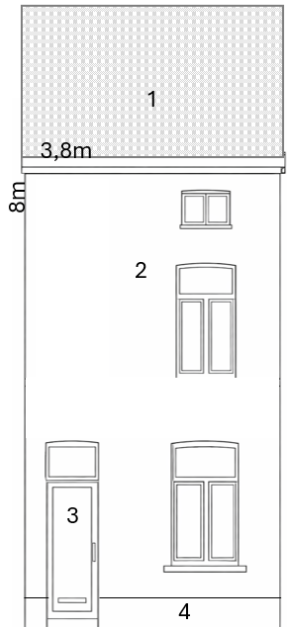

1 = donkere pannen

2 = 12cm buitenmuurisolatie met donkergrijze crepi

3 = wit schrijnwerk

4 = 12cm buitenmuurisolatie met blauwsteen plint