




## PEKELHARING 54

BOUWAANVRAAG  
renovatie eengezinswoning

BOUWPLAATS:  
Pekelharing 54  
9000 Gent  
Gent, afd. 1, sectie F lotnr. 949b

BOUWHEER:  
Dhr. Iwein Roelens & mvr. Lieve  
Eeckman  
Pekelharing 54  
9000 Gent

P11-006

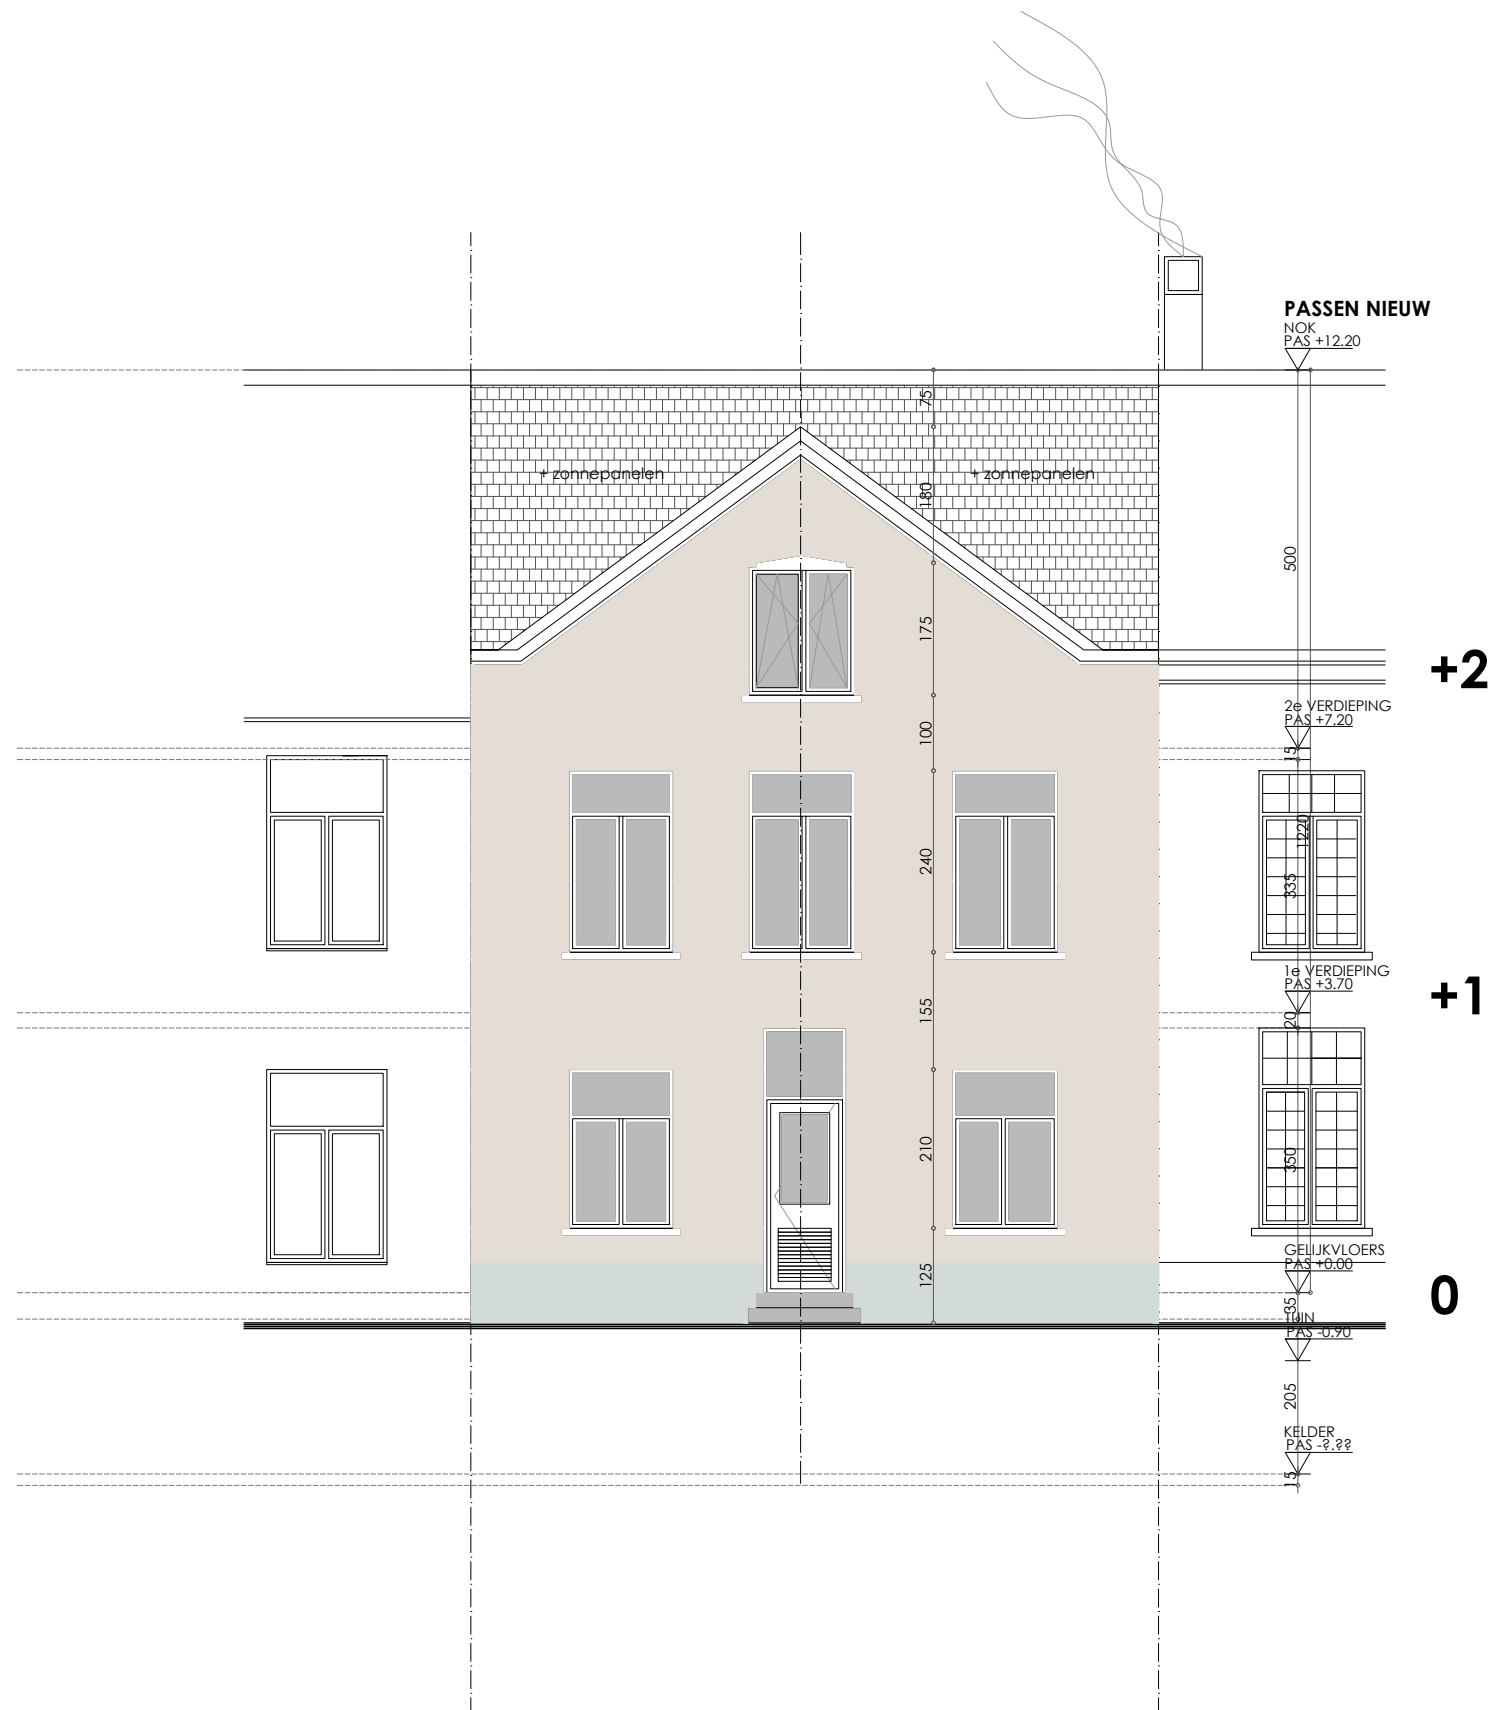

+2

+1

0

## BA\_G\_B\_Z

1/100

10/01/2021

ZUIDGEVEL

